



Rechtskräftiger Bebauungsplan

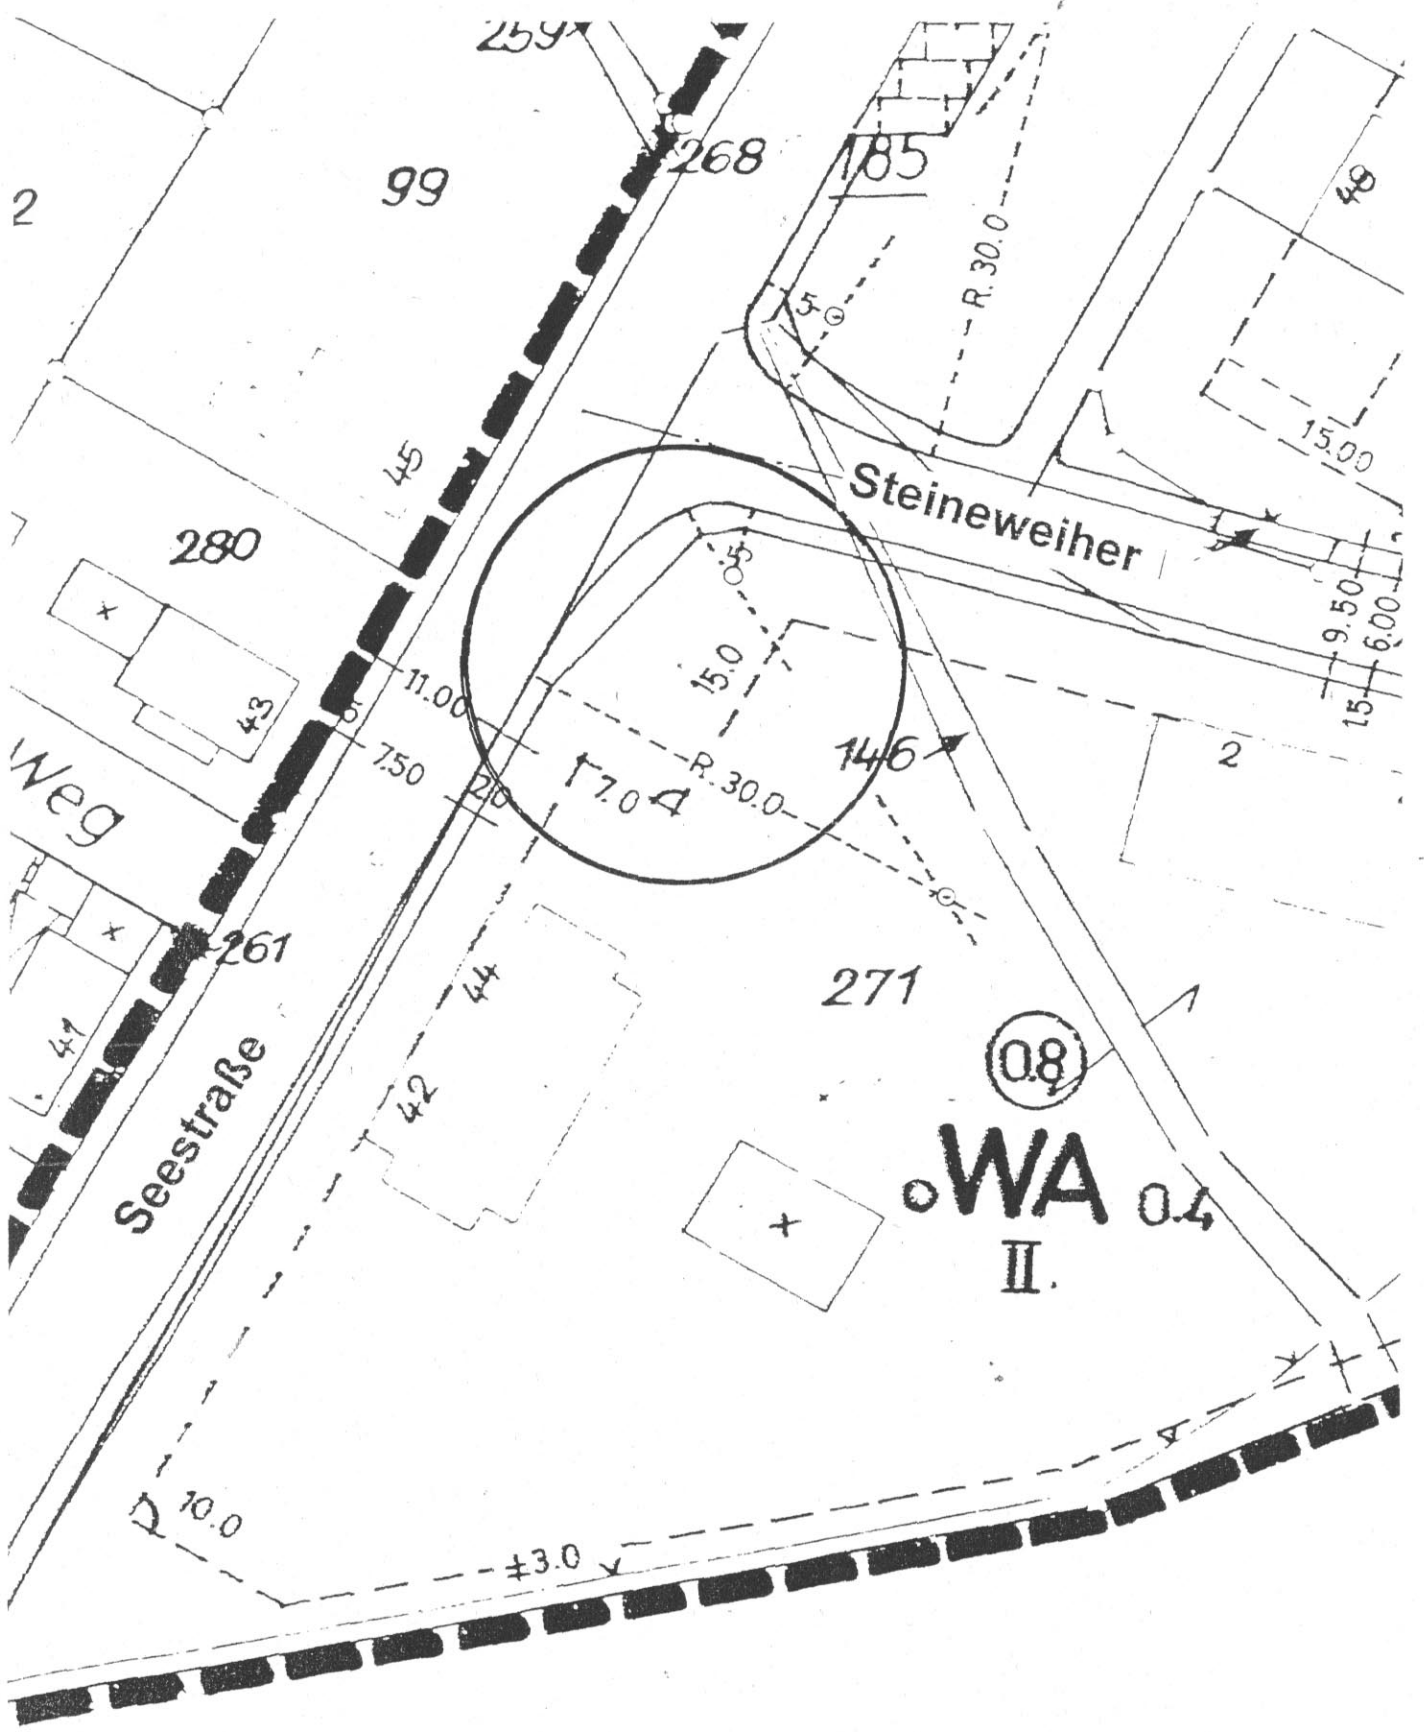

Baugrenze

Änderung des Bebauungsplanes

Rechtskraft 11.4.2003

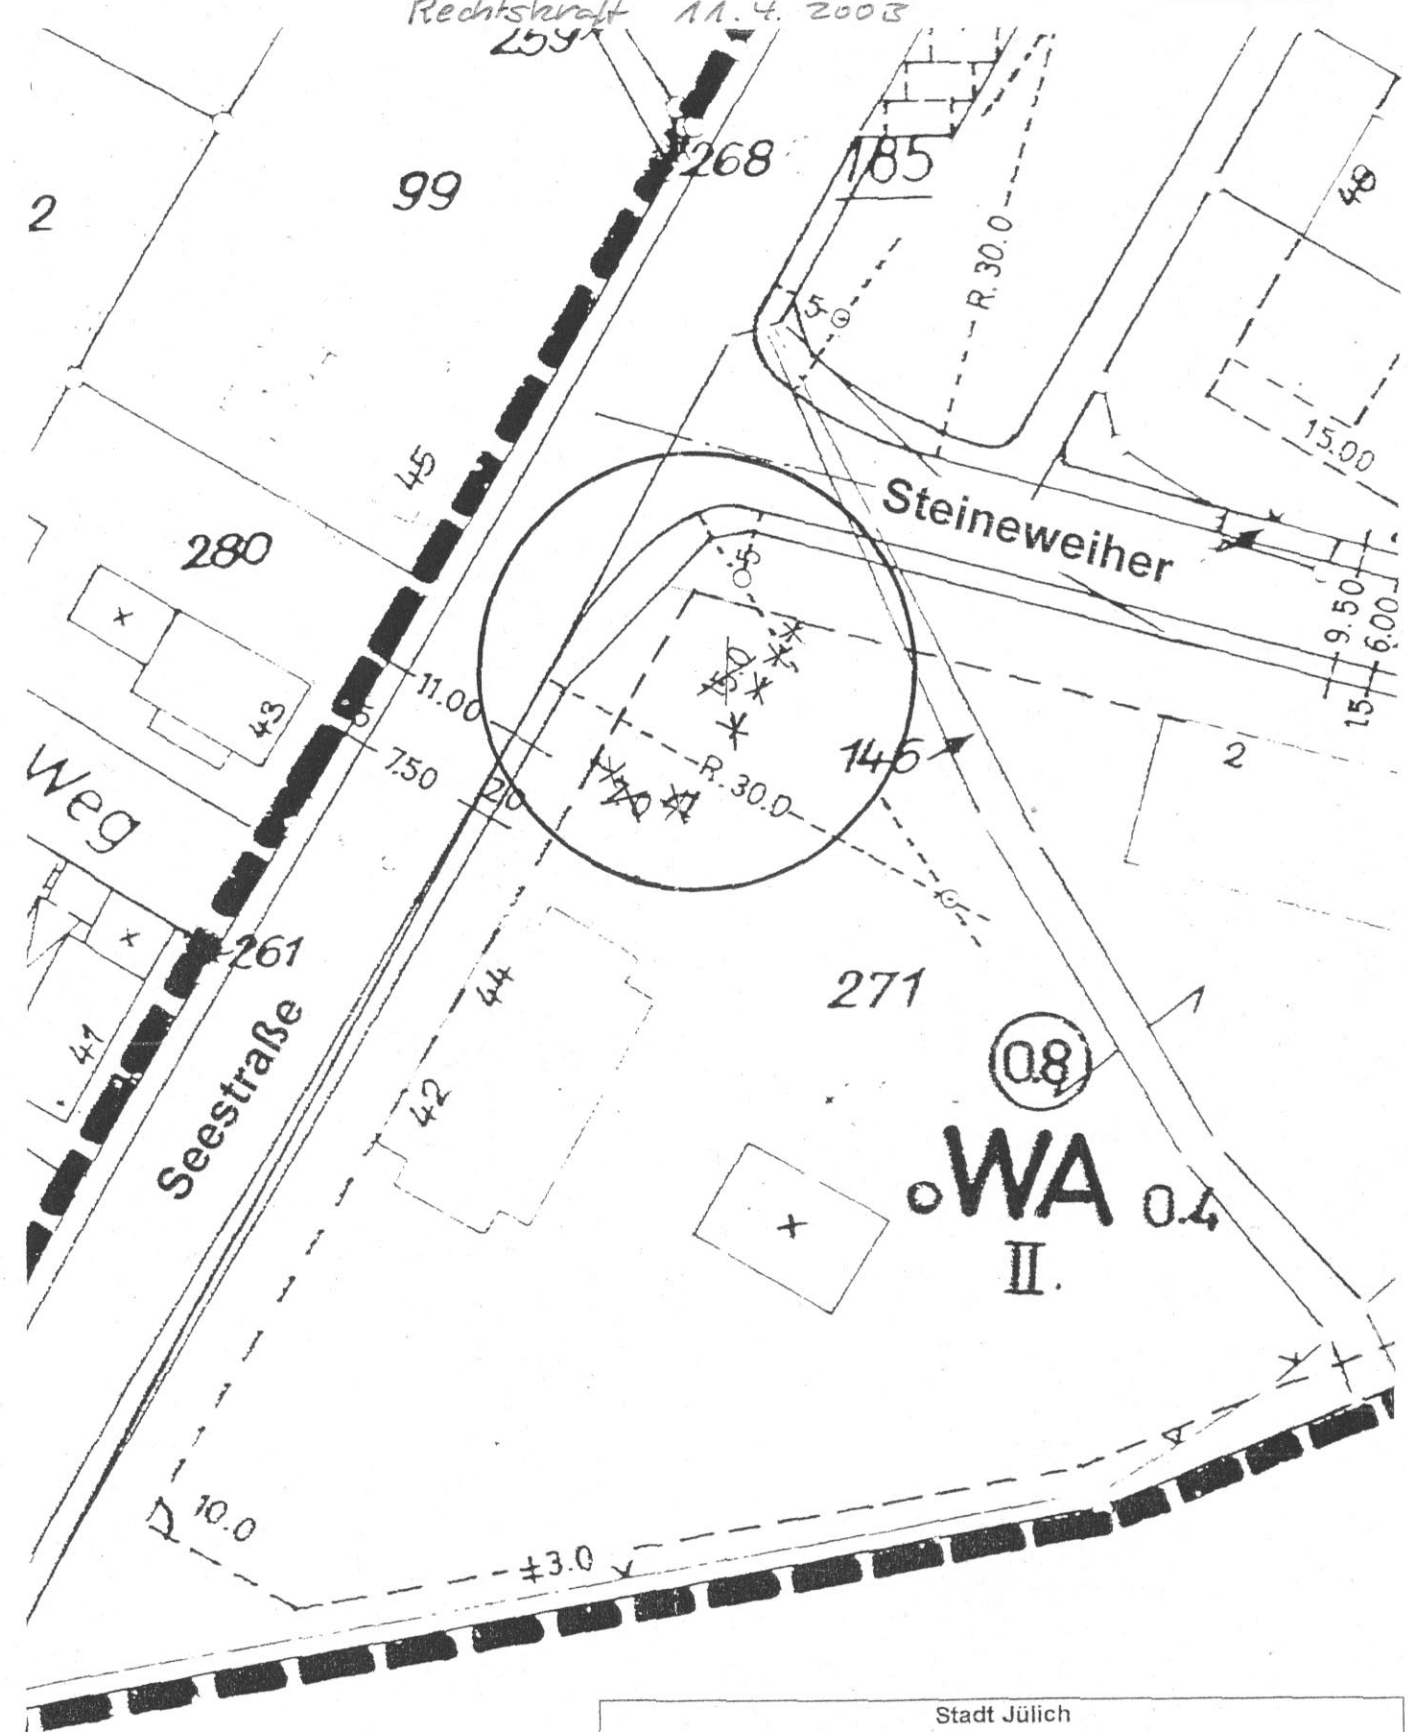

Stadt Jülich Der Bürgermeister PLANUNGSAMT	
Bebauungsplan Barmen Nr. 3 2. vereinfachte Änderung	
Maßstab 1 : 500	
Gemarkung Barmen	Flur 13
14.12.2002	