
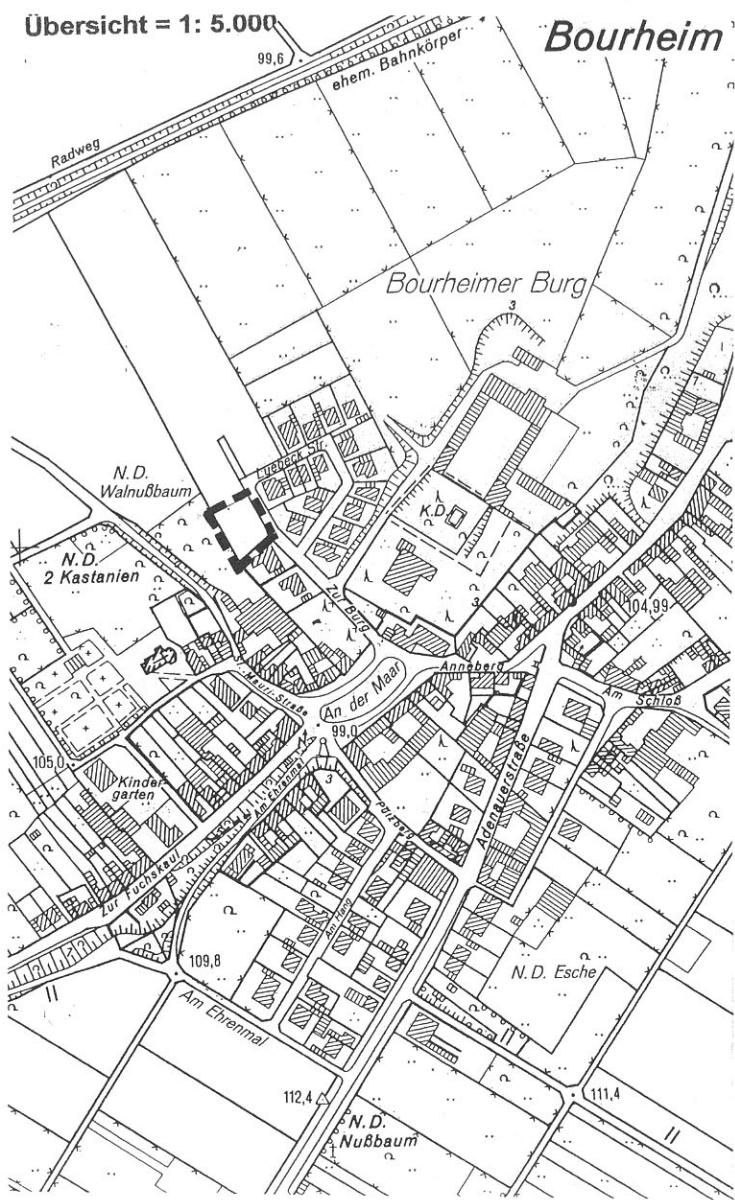


Ziele und Zwecke der Planung:

Die 1. vereinfachte Änderung beinhaltet die Änderung der maximalen Traufhöhe von 4,20 m auf 6,00 m für Dachgauben und Querhausgauben auf dem Grundstück Gemarkung Bourheim, Flur 2, Flurstück Nr. 382

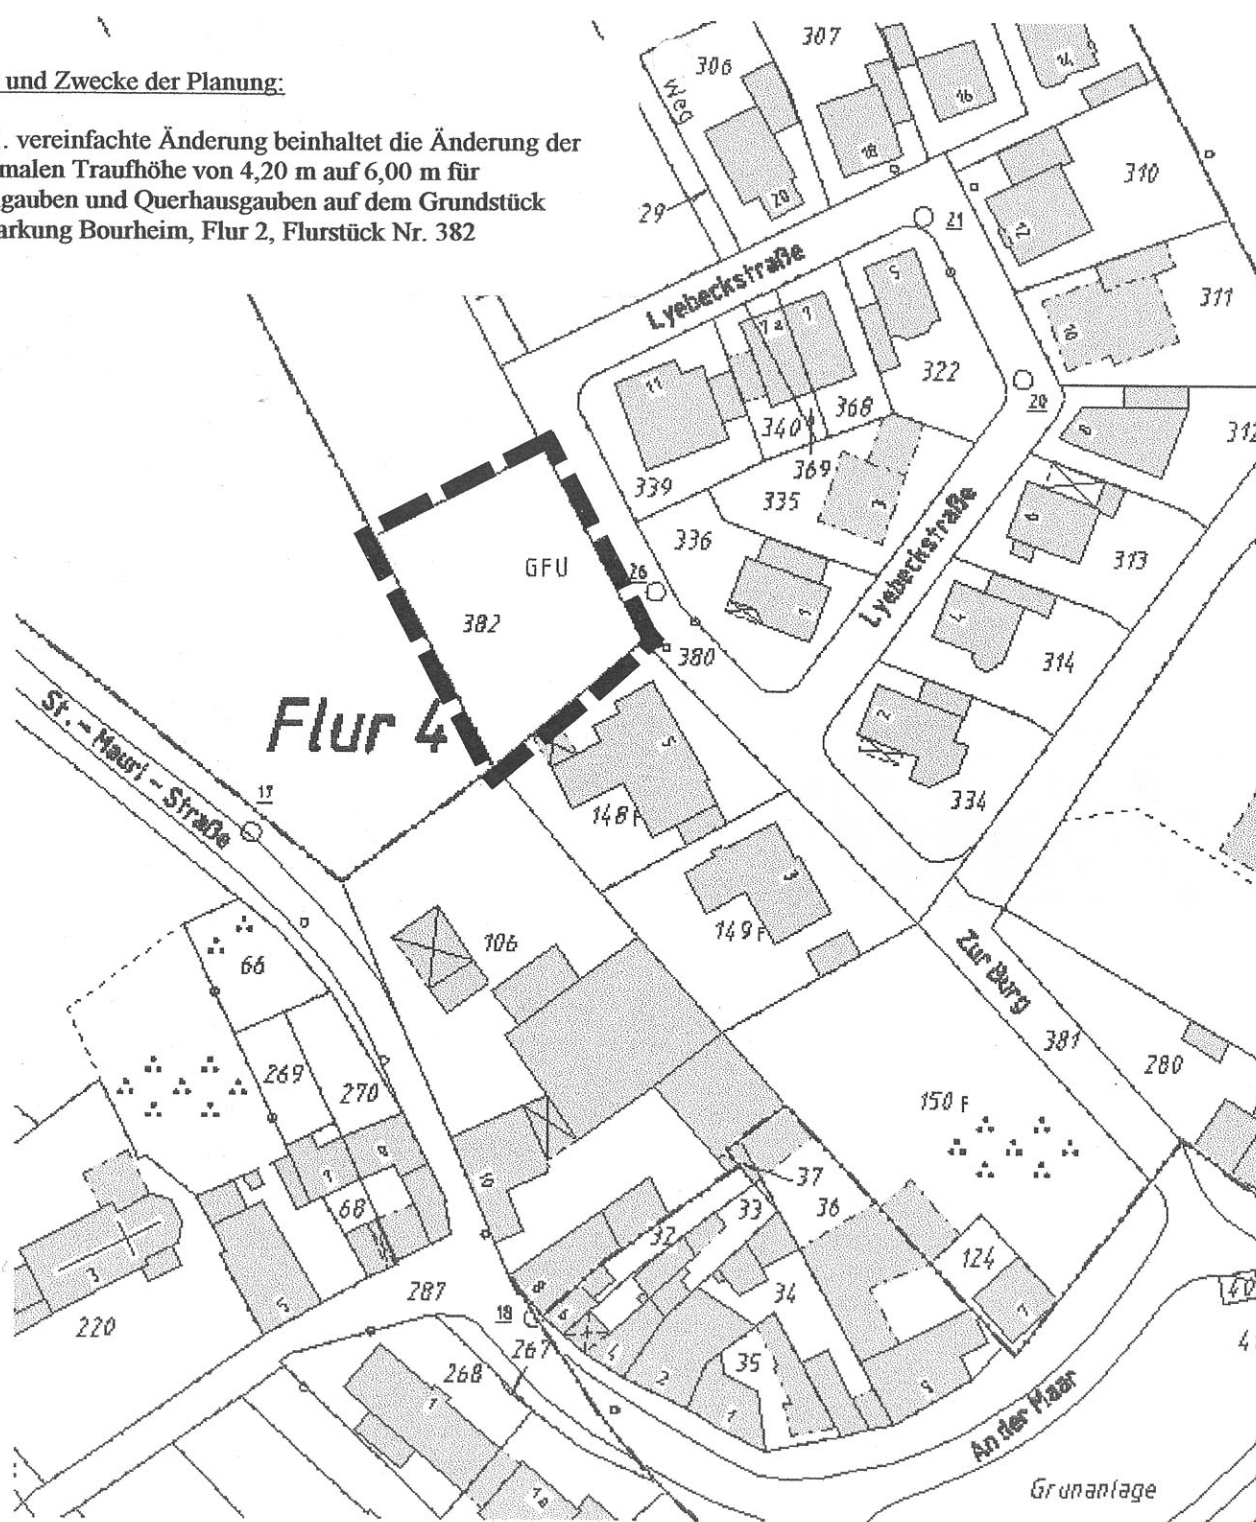

Stadt Jülich Der Bürgermeister PLANUNGSAMT
Bebauungsplan Bourheim Nr. 1 "Schulgrundstück" 1. vereinfachte Änderung Bereichsgrenzenplan
Maßstab = 1 : 1.000 14.04.2002