


Änderung von Fläche für Bahndamm
in Dortgebiet (MD)

159
160
161
162

164
165
166
167
168
Weg

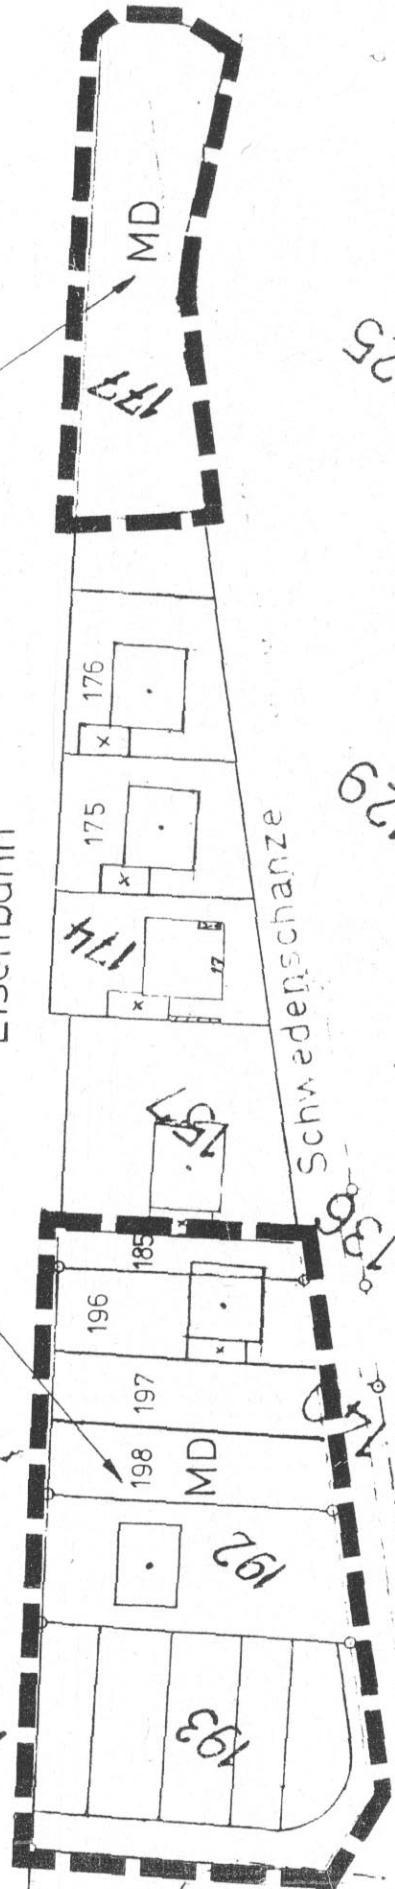

122
123
125
126
128
129

Weg

119
120
121
127
128

26
27
28

stadt jülich

STADT
-TEIL BROICH

BEBAUUNGSPLAN NR. 4

2. VEREINFACHTE ÄNDERUNG

MAßSTAB 1:1000

AUSFERTIGUNG FÜR AMT 6

Der Rat der Stadt Jülich hat am 1.3.1979
auf Grund des §10 BBauG vom 8.8.1976
(BGBL I.S. 2256) die 2. vereinfachte Änderung
des Bebauungsplanes BROICH Nr. 4
als Satzung beschlossen.

Jülich, den 20.6.1979
Der Bürgermeister



Der Beschluß des Stadtrates vom 1.3.1979
wurde gemäß §12 BBauG vom 8.8.1976
(BGBL I.S. 2256) durch Bekanntmachung
vom 11.8.79 am 11.8.79 rechts-
verbindlich.

Jülich, den
Der Bürgermeister

Kopie der
Stadt Jülich