


ANLAGEPLAN ZUR
 BEGRÜNDUNG
 B-PLAN BLOCH NR. 5 "APFELBLÜTEN-
 WEG"

235

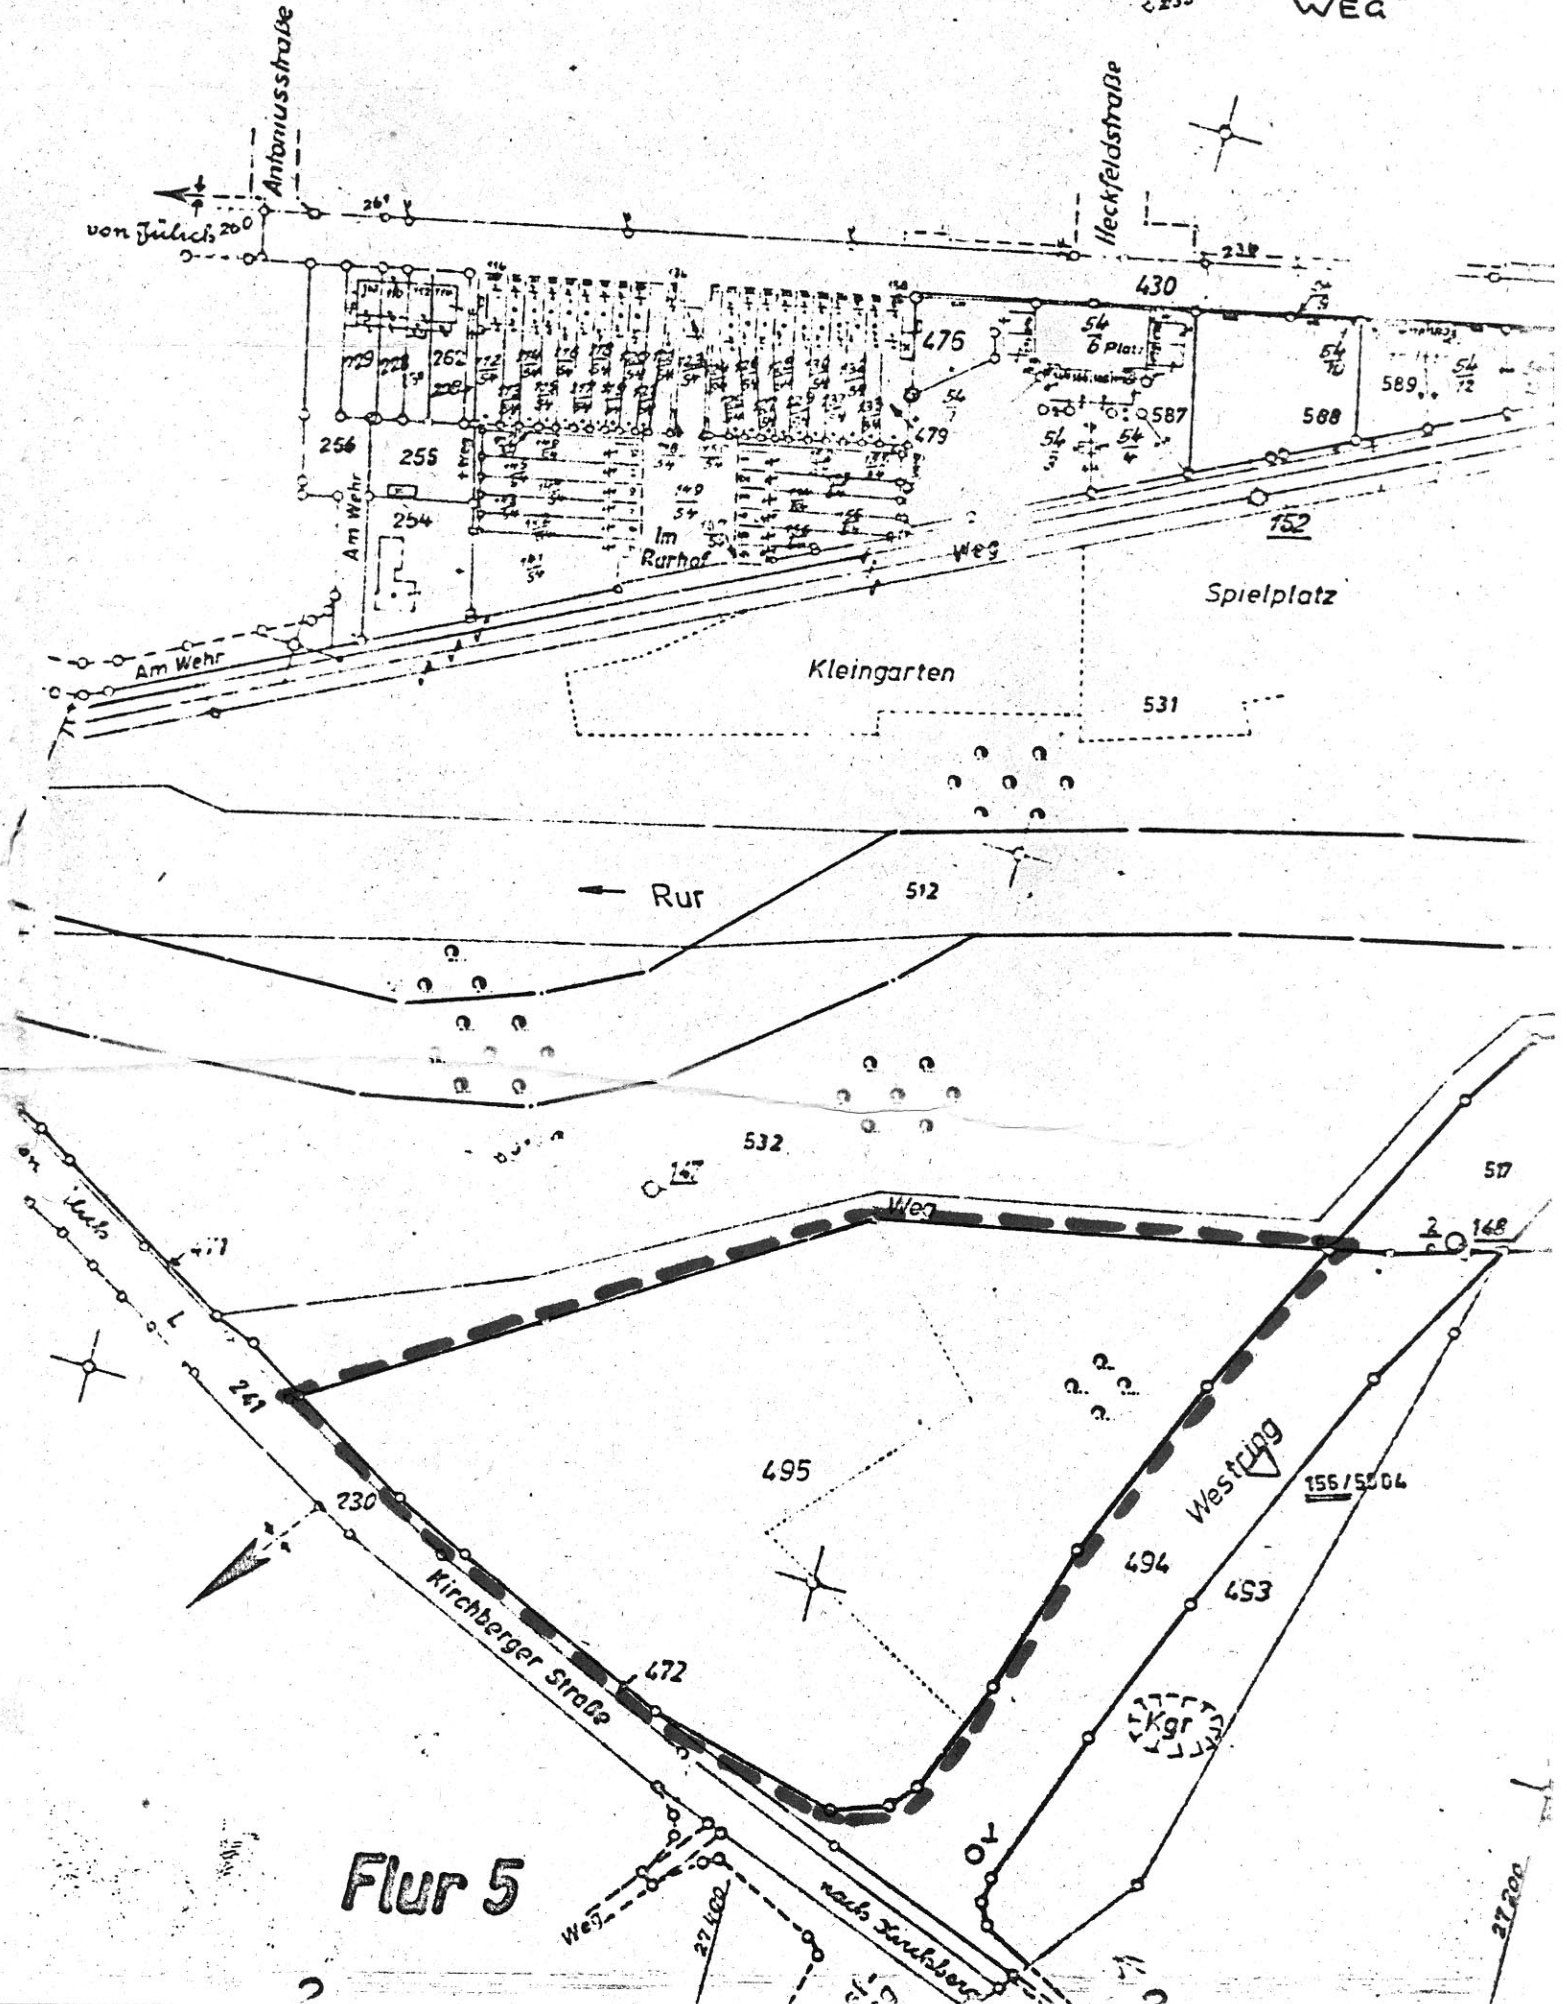

Flur 5

27200