


Satzung über die Grenzen für den im Zusammenhang bebauten Ortsteil Kirchberg

Lageplan M 1 : 5.000

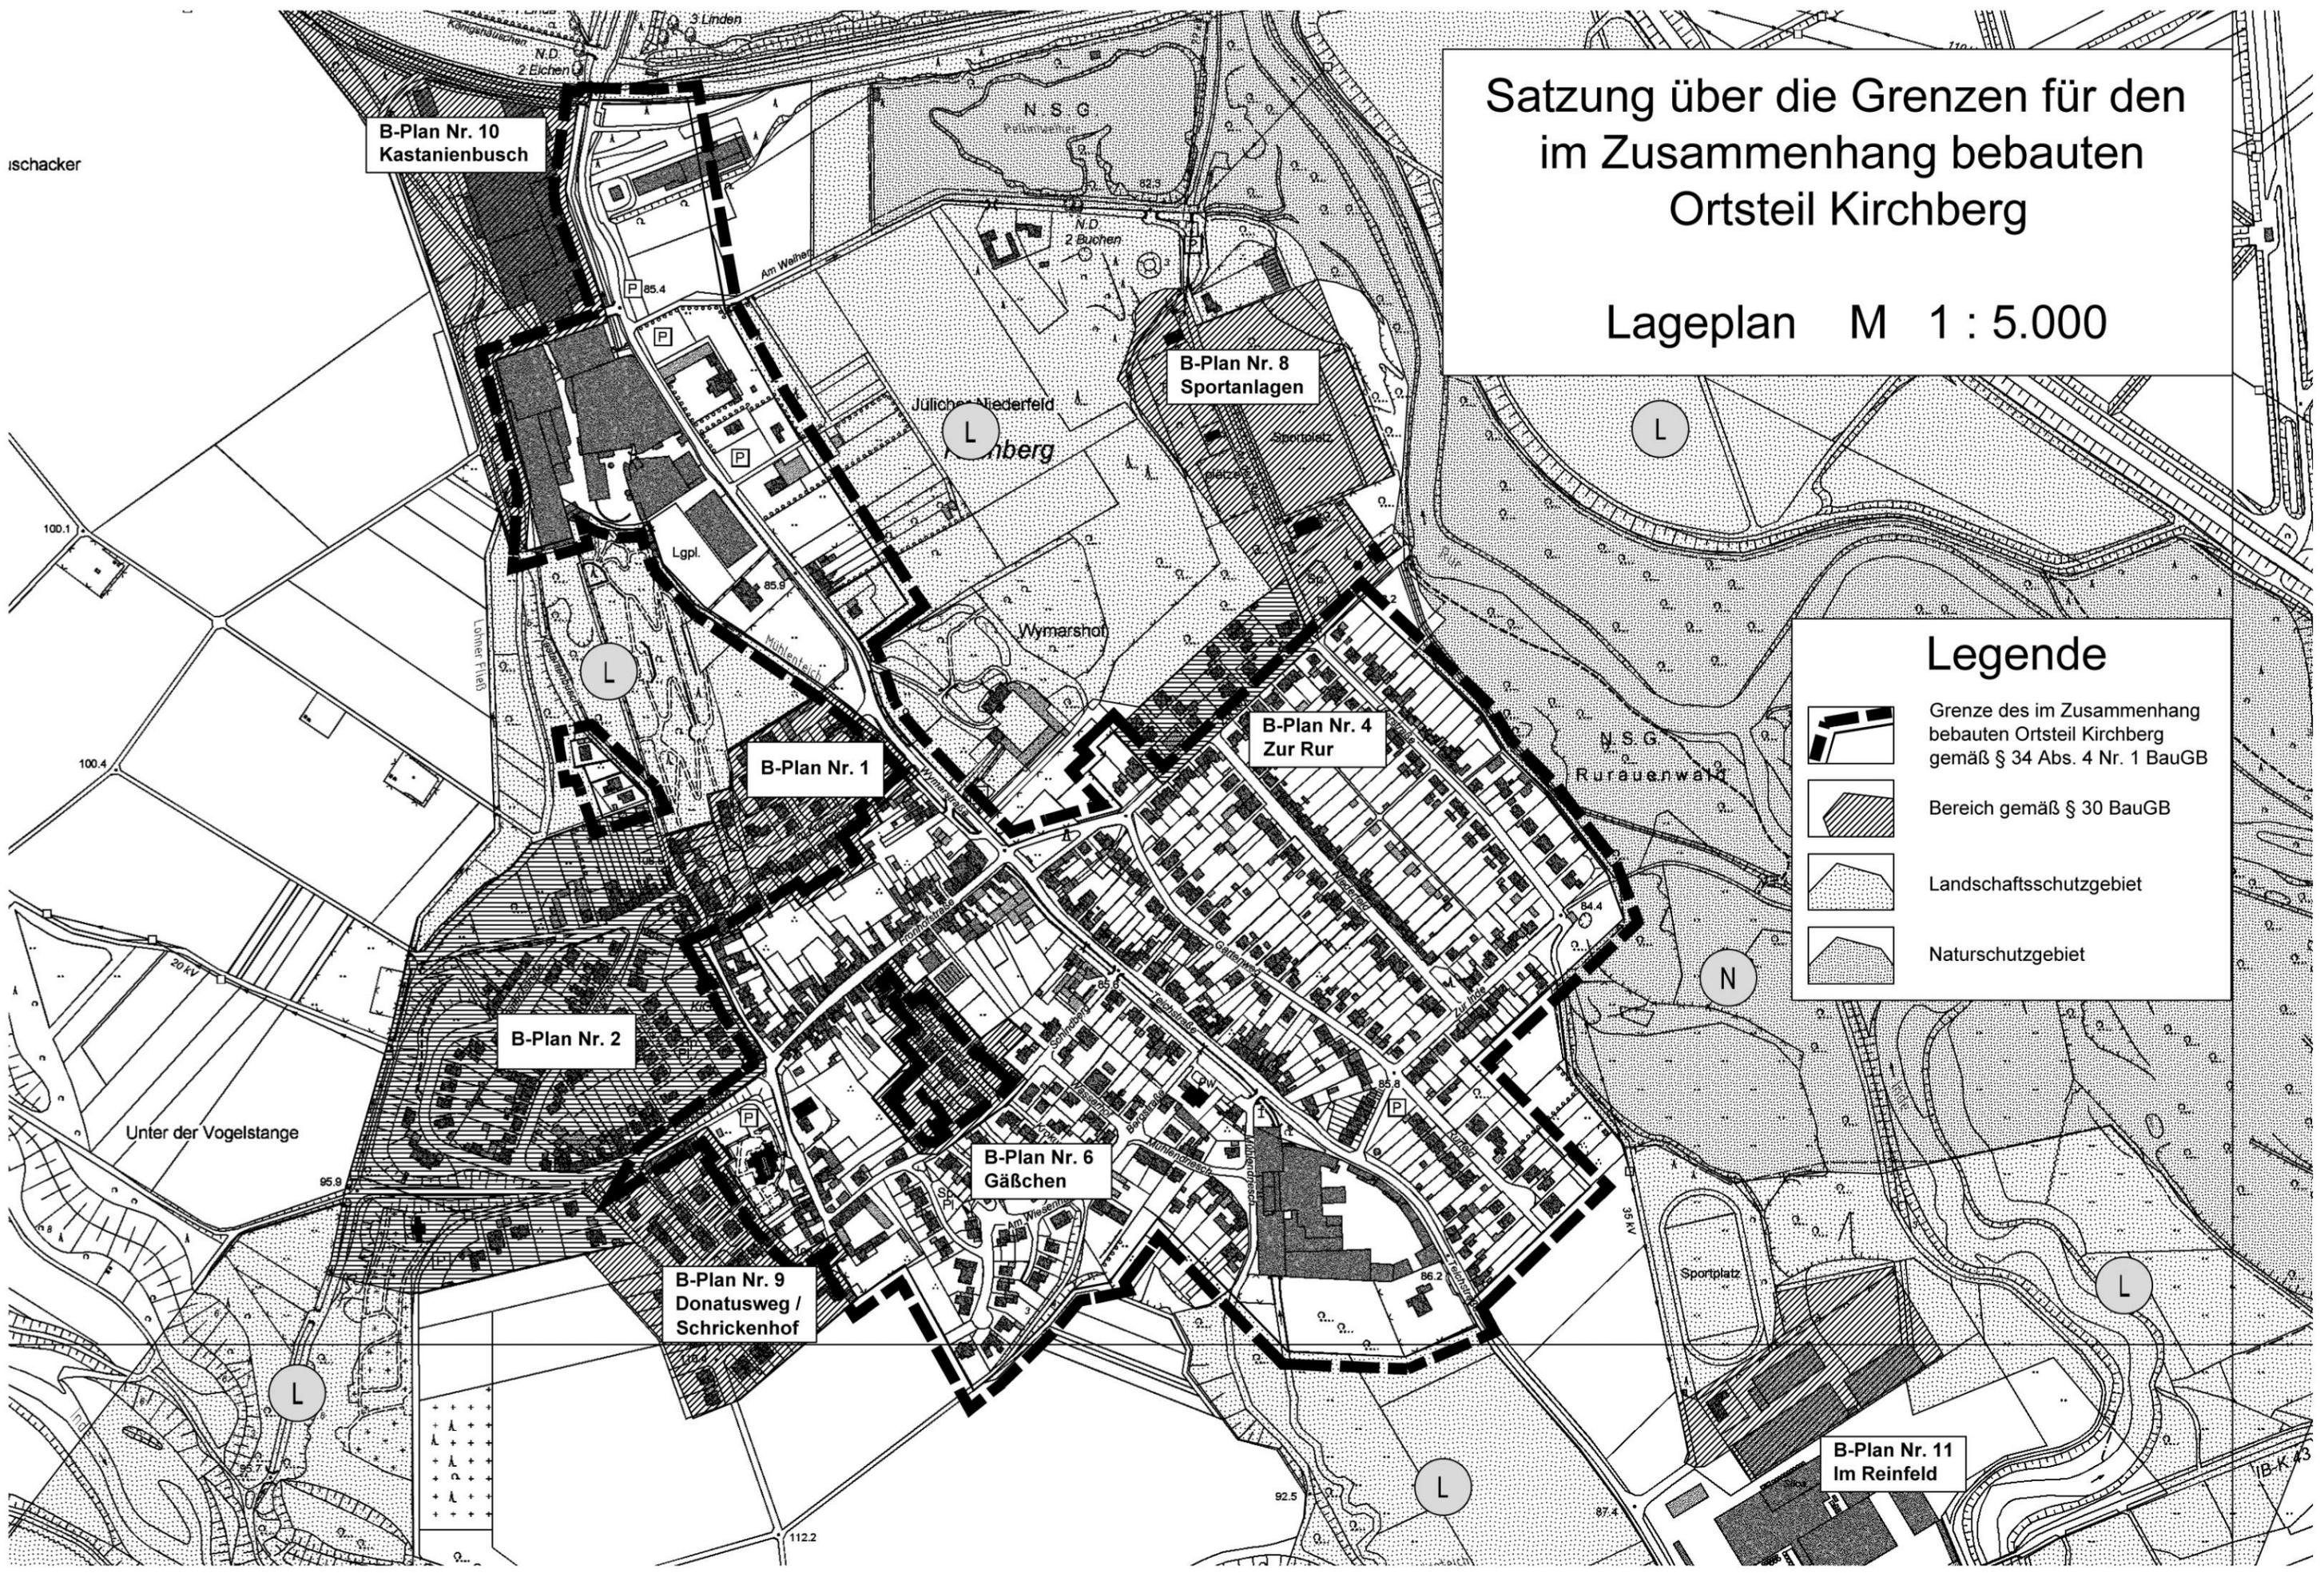

B-Plan Nr. 10
Kastanienbusch

B-Plan Nr. 8
Sportanlagen

B-Plan Nr. 1

B-Plan Nr. 4
Zur Rur


B-Plan Nr. 2

B-Plan Nr. 6
Gäßchen

B-Plan Nr. 9
Donatusweg /
Schrickenhof

B-Plan Nr. 11
Im Reinfeld

Legende

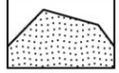-  Grenze des im Zusammenhang bebauten Ortsteil Kirchberg gemäß § 34 Abs. 4 Nr. 1 BauGB
-  Bereich gemäß § 30 BauGB
-  Landschaftsschutzgebiet
-  Naturschutzgebiet

