


# Bebauungsplan Daubenrath Nr. 1 " Daubenrather Kirchweg " Anlageplan

14.12.2008

M: 1.1.000

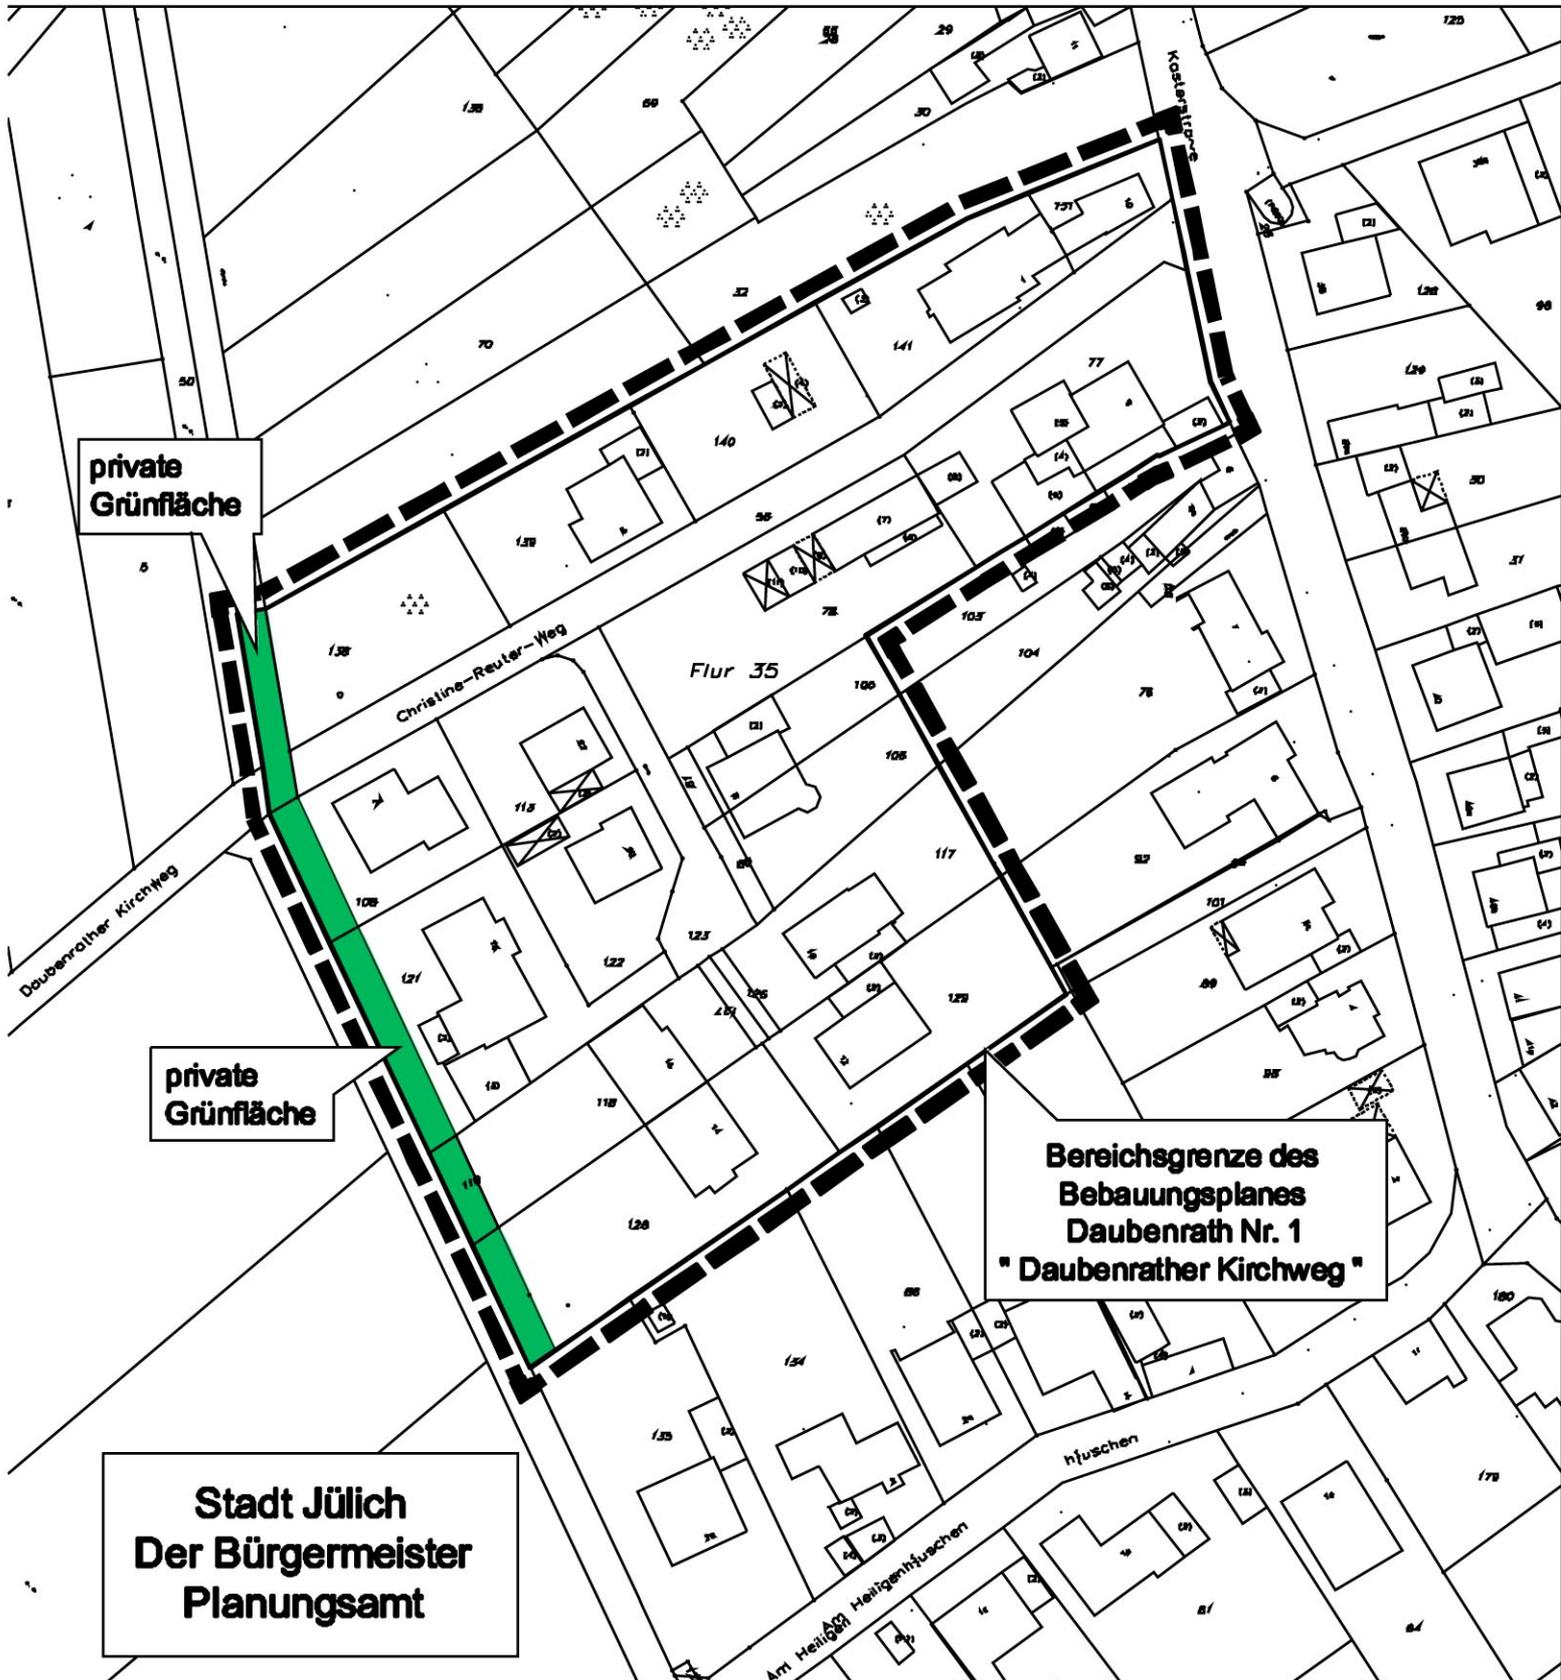

private Grünfläche

private Grünfläche

Bereichsgrenze des  
Bebauungsplanes  
Daubenrath Nr. 1  
" Daubenrather Kirchweg "

Stadt Jülich  
Der Bürgermeister  
Planungsamt