


# Satzung über die Grenzen für den im Zusammenhang bebauten Ortsteil Daubenrath

## Lageplan M 1 : 5.000

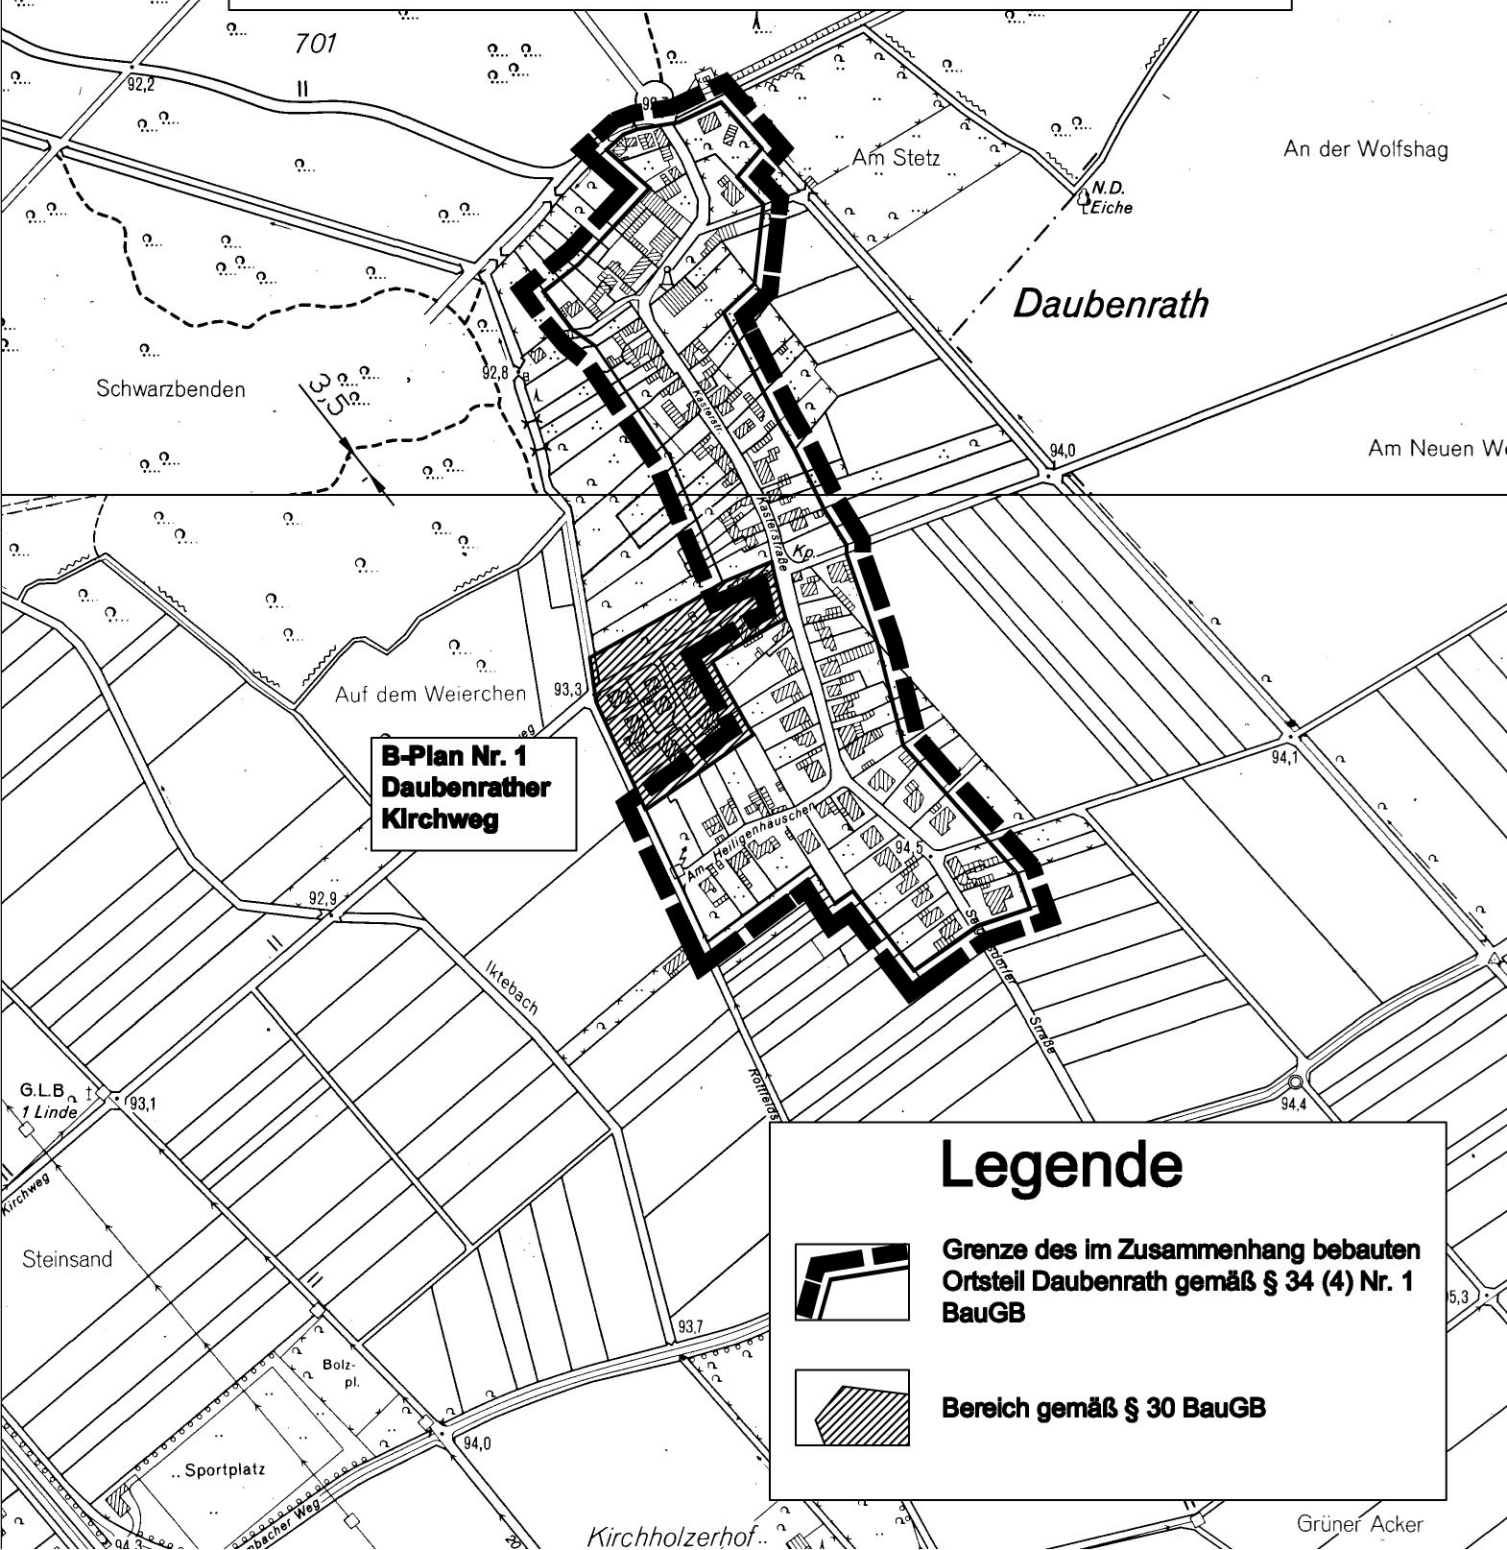

**B-Plan Nr. 1  
Daubenrather  
Kirchweg**

### Legende



**Grenze des im Zusammenhang bebauten  
Ortsteil Daubenrath gemäß § 34 (4) Nr. 1  
BauGB**



**Bereich gemäß § 30 BauGB**