

Der Rat der Stadt Jülich hat am 5.8.1975
auf Grund des §10 BBauG vom 23.6.1960
(BGBL 1960 S.341) die 2. vereinfachte Änderung
des Bebauungsplanes Merkatorstraße..... Nr 37
als Satzung beschlossen.


Jülich, den 10.11.75
Der Bürgermeister

gez. Knipprath

Der Beschluß des Stadtrates vom 5.8.1975
wurde gemäß § 12 BBauG vom 23.6.1960
(BGBL 1960 S.341) durch Bekanntmachung
vom 20.8.1975 am 21.8.1975 rechts-
verbindlich.

Jülich, den 10.11.75
Der Bürgermeister

gez. Knipprath

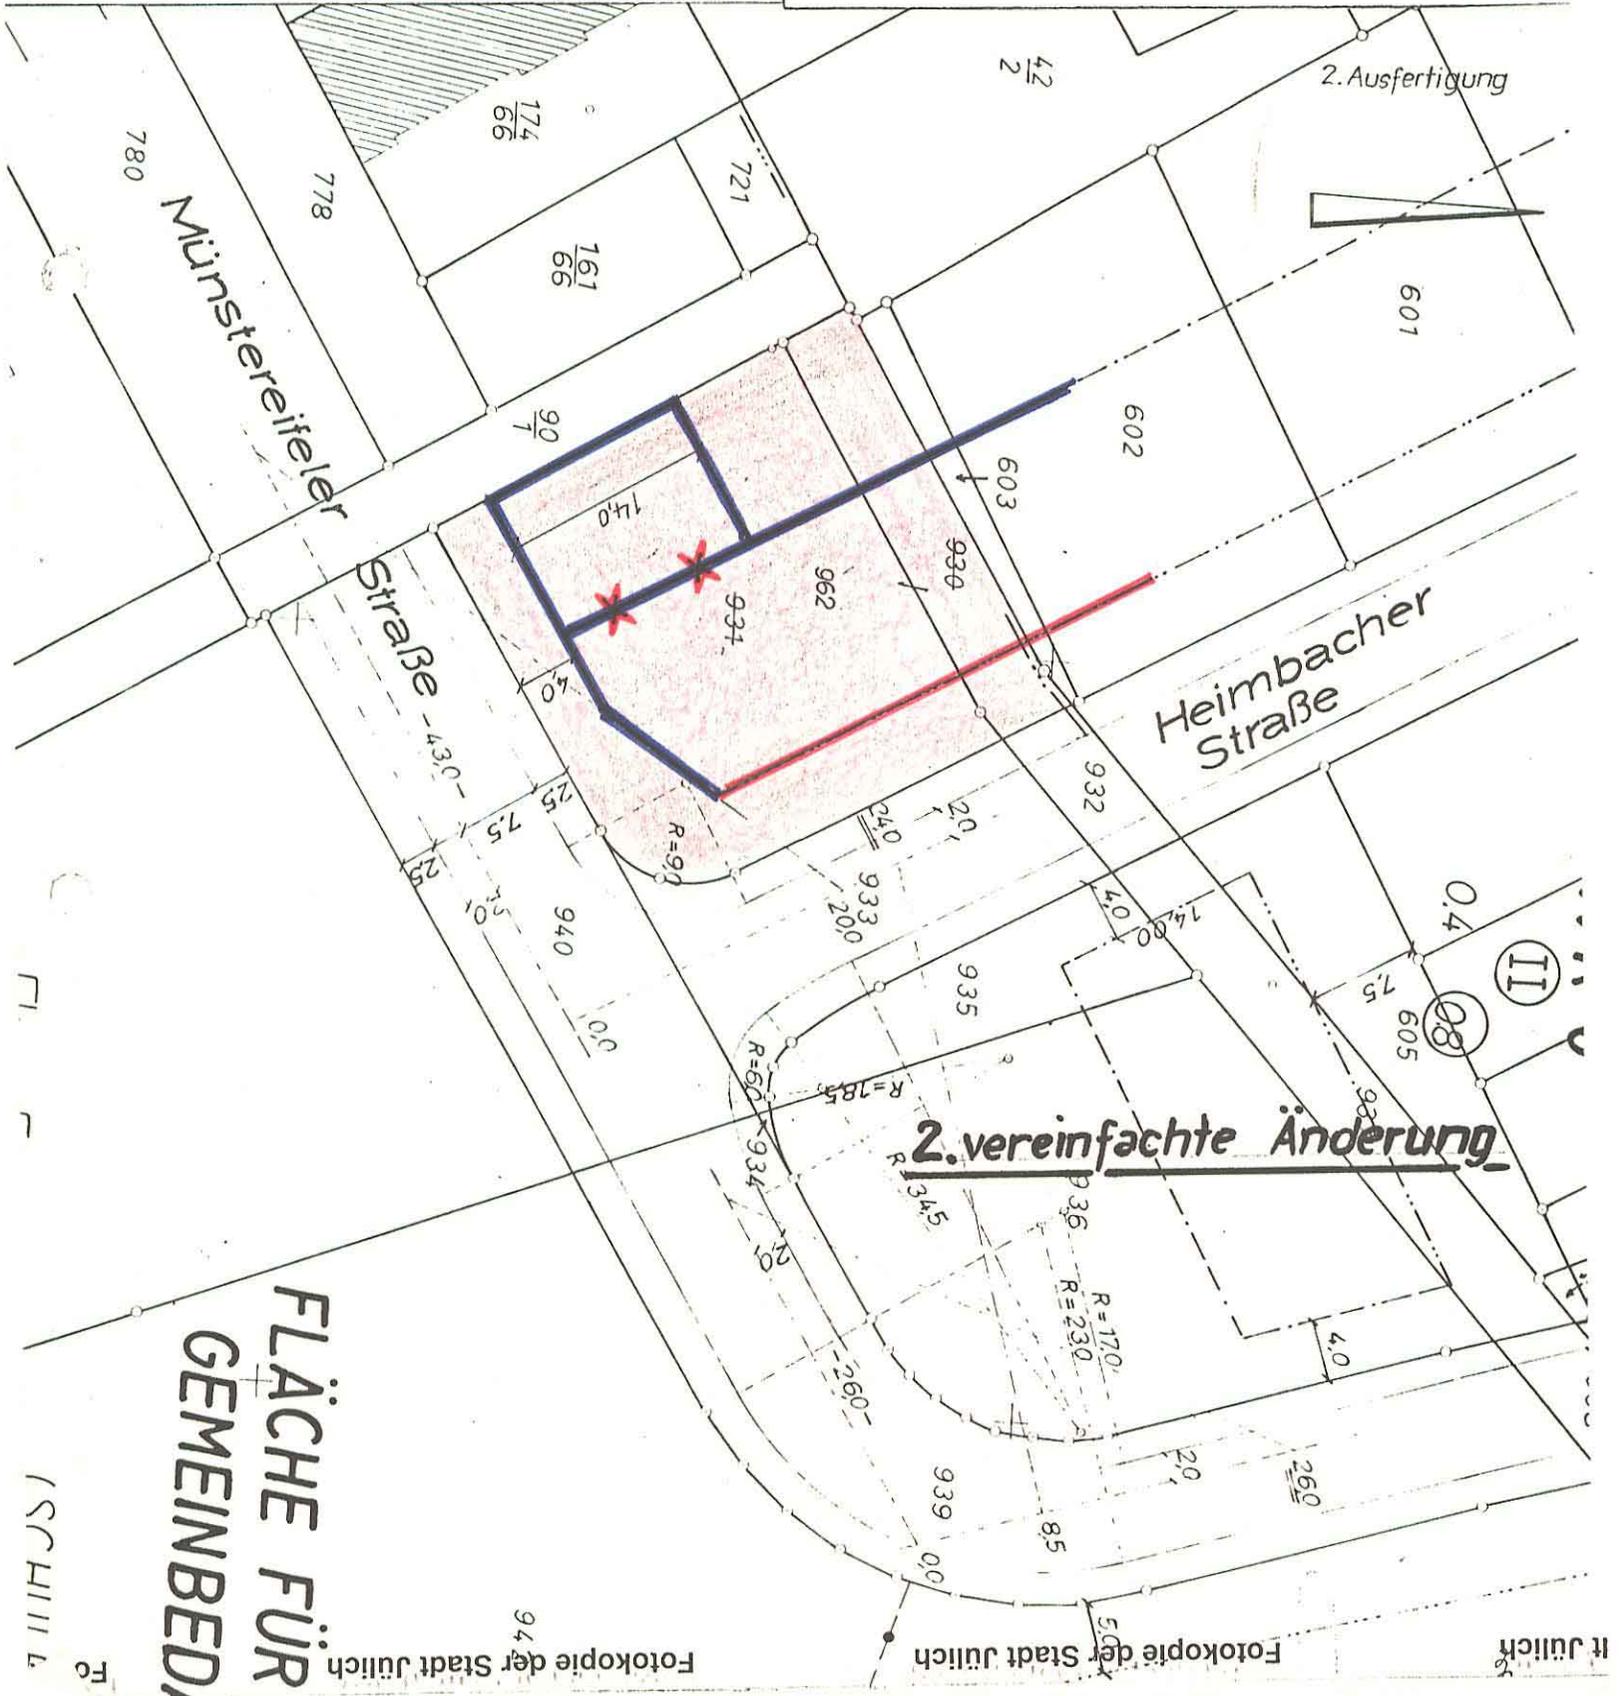

FLÄCHE FÜR
GEMEINBED.

2. vereinfachte Änderung

ISCHILL

Fo

Fotokopie der Stadt Jülich

Fotokopie der Stadt Jülich

It Jülich