

SATZUNG

der Stadt Jülich über die Grenzen für den im Zusammenhang bebauten Ortsteil Daubenrath (Rechtskraft: 13.05.2005)

Aufgrund des § 34, Absatz 4, Nr. 1 Baugesetzbuch (BauGB) vom 23.09.2004 und des § 7 der Gemeindeordnung für das Land Nordrhein - Westfalen (GO NRW) vom 14.07.1994 in der zuletzt geänderten Fassung hat der Rat der Stadt Jülich in seiner Sitzung am 04.05.2005 die Grenzen für den im Zusammenhang bebauten Ortsteil Daubenrath beschlossen.

§ 1

Die Grenzen des im Zusammenhang bebauten Ortsteils Daubenrath werden gemäß der im beigefügten Lageplan ersichtlichen Darstellung festgelegt. Der Lageplan ist Bestandteil dieser Satzung.

§ 2

Soweit in dem nach § 1 umschriebenen Gebiet Bebauungspläne nach § 30 BauGB zukünftig Rechtskraft erlangen, werden diese Bereiche von der Satzung nicht erfasst.

§ 3

Diese Satzung tritt am Tage ihrer Bekanntmachung in Kraft.

Begründung:

Mit dieser Klarstellungssatzung wird für den Ortsteil Daubenrath der Innenbereich verbindlich vom Außenbereich abgegrenzt. Damit ist die Zulässigkeit von Vorhaben in diesem Teil des Gemeindegebietes strukturell geklärt.


Vorhaben innerhalb dieses Bereiches richten sich nach § 34 BauGB, Vorhaben außerhalb dieses Bereiches nach § 35 BauGB.

Der Bereich der Klarstellungssatzung wird im Flächennutzungsplan weitgehend als Baufläche, das heißt als gemischte Baufläche und Wohnbaufläche dargestellt.

Für die Beurteilung der baulichen Prägung ist die tatsächlich vorhandene Bebauung mit Hauptgebäuden maßgebend. Dabei werden Nebengebäude wie Schuppen, Garagen und ähnlichem außer acht gelassen. Im Falle des Abrisses eines den Innenbereich abschließenden Gebäudes zählt das dann unbebaute Grundstück weiterhin zum Innenbereich.

**Satzung über die Grenzen für den
im Zusammenhang bebauten
Ortsteil Daubenrath**

Lageplan M 1 : 5.000

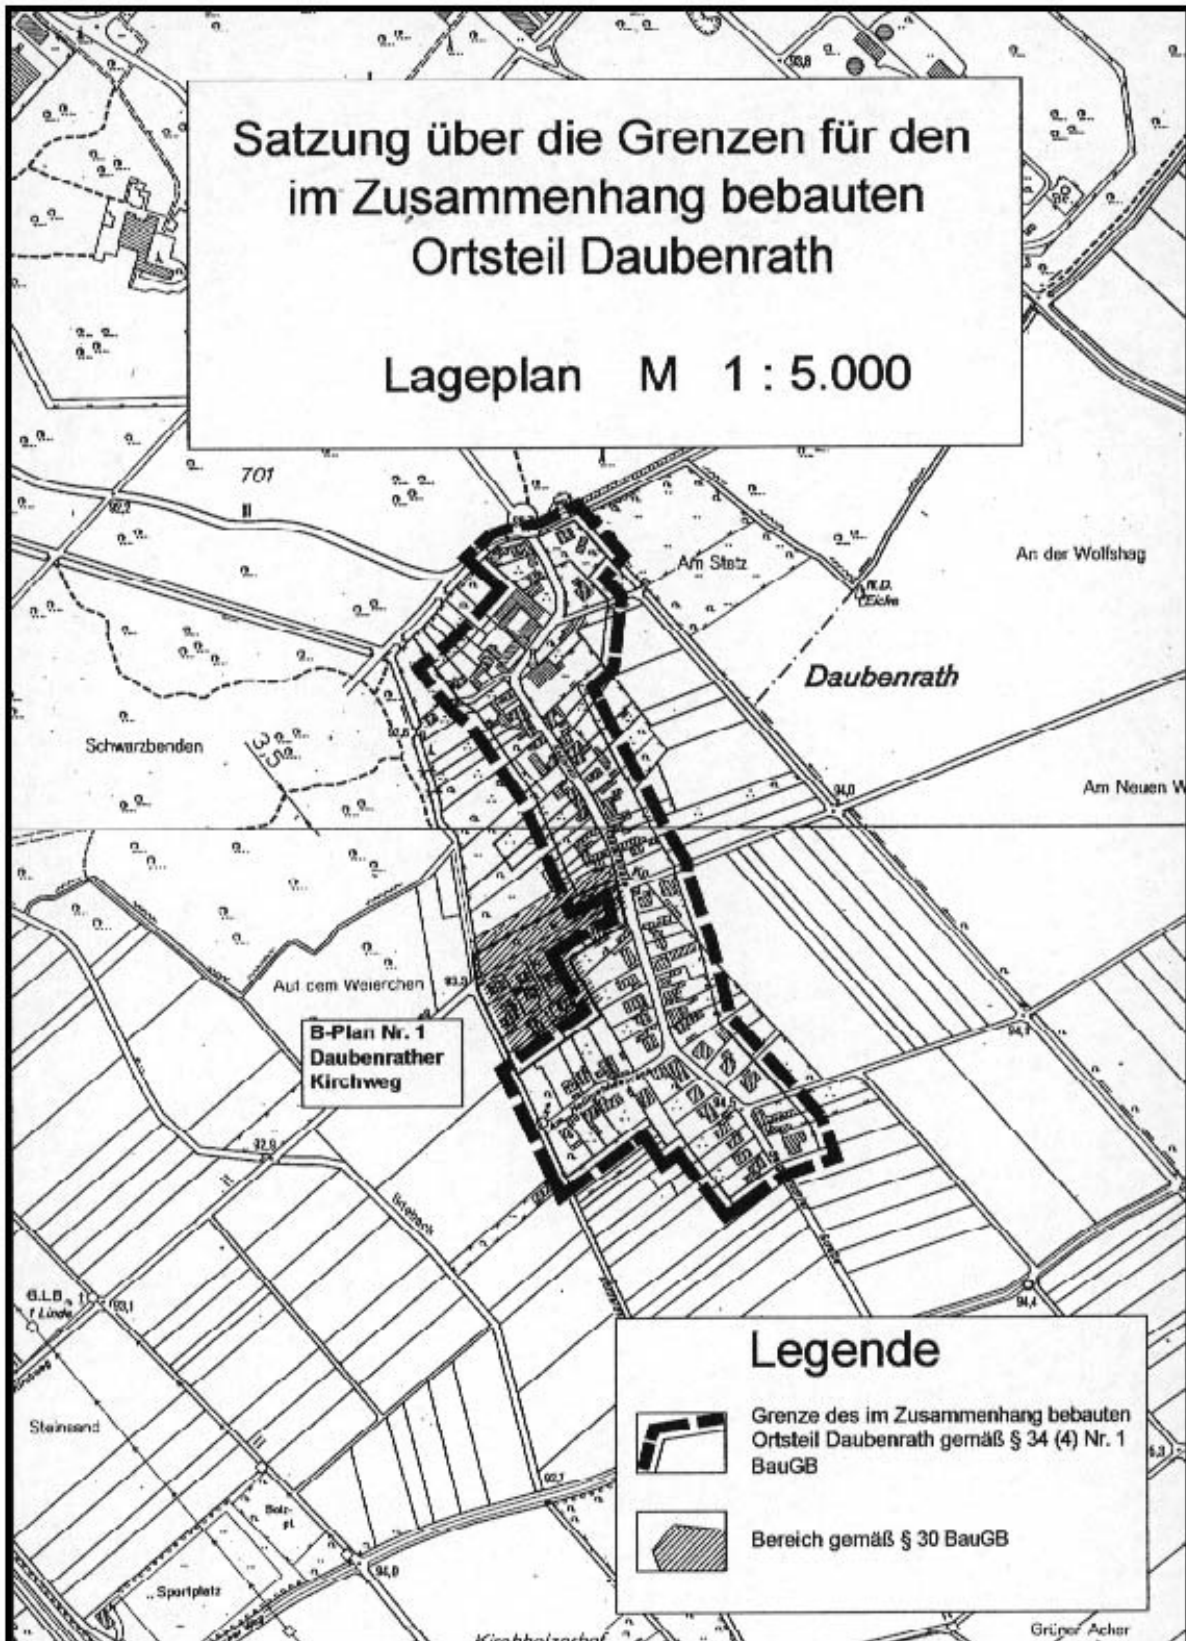

Legende



Grenze des im Zusammenhang bebauten Ortsteil Daubenrath gemäß § 34 (4) Nr. 1 BauGB



Bereich gemäß § 30 BauGB