



Satzung über die Grenzen für den im Zusammenhang bebauten Ortsteil Güsten


Lageplan M 1 : 5.000

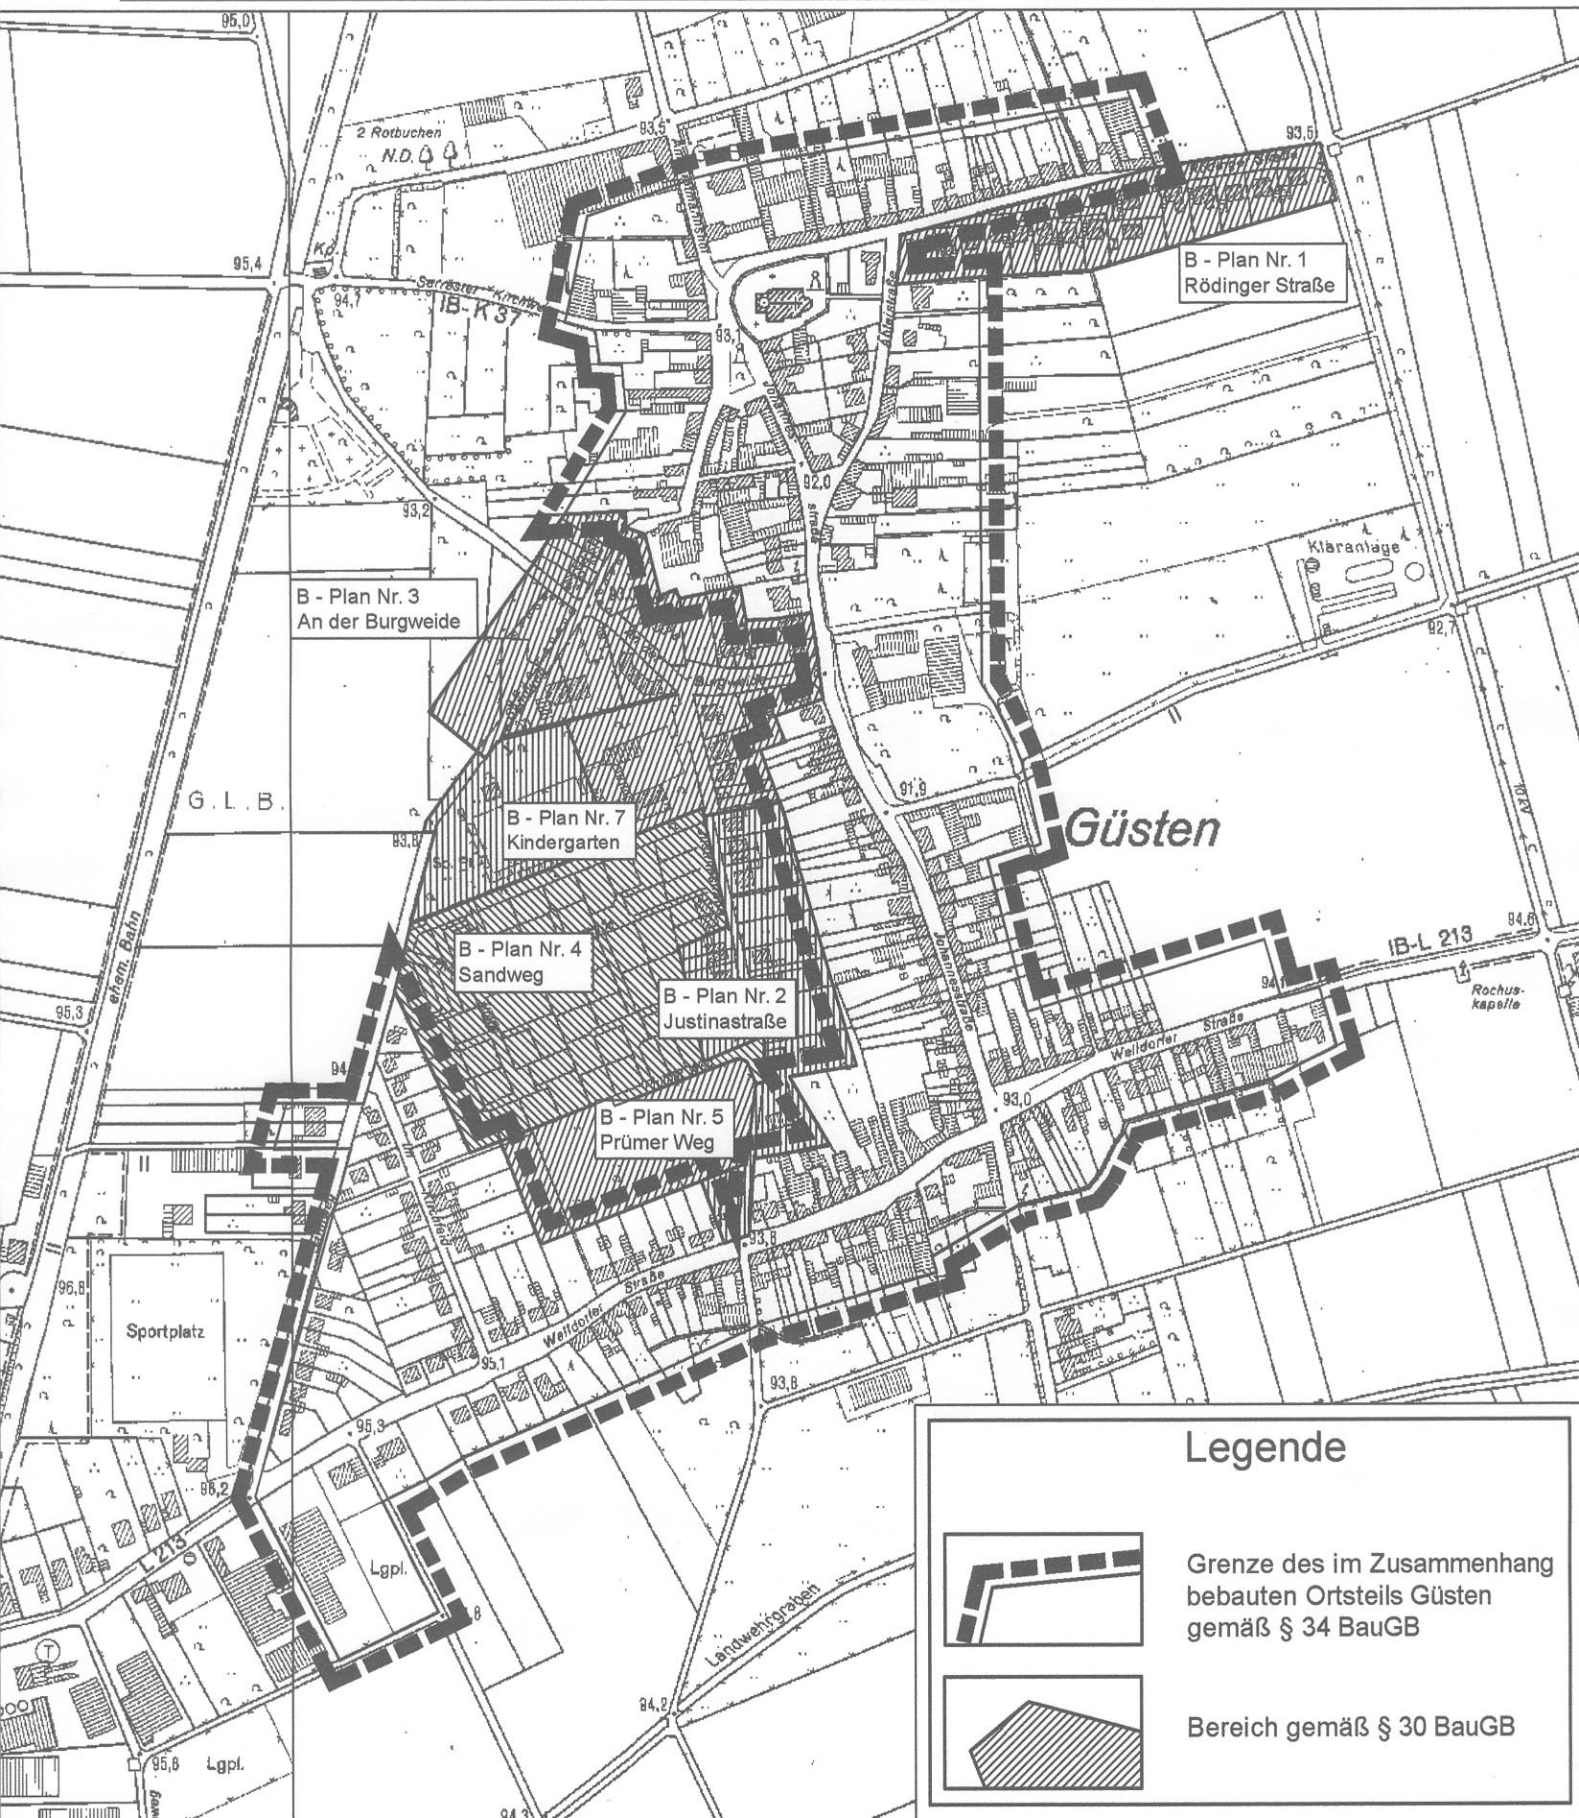

Legende

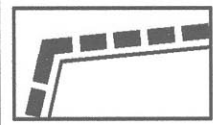

Grenze des im Zusammenhang bebauten Ortsteils Güsten gemäß § 34 BauGB

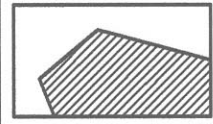

Bereich gemäß § 30 BauGB