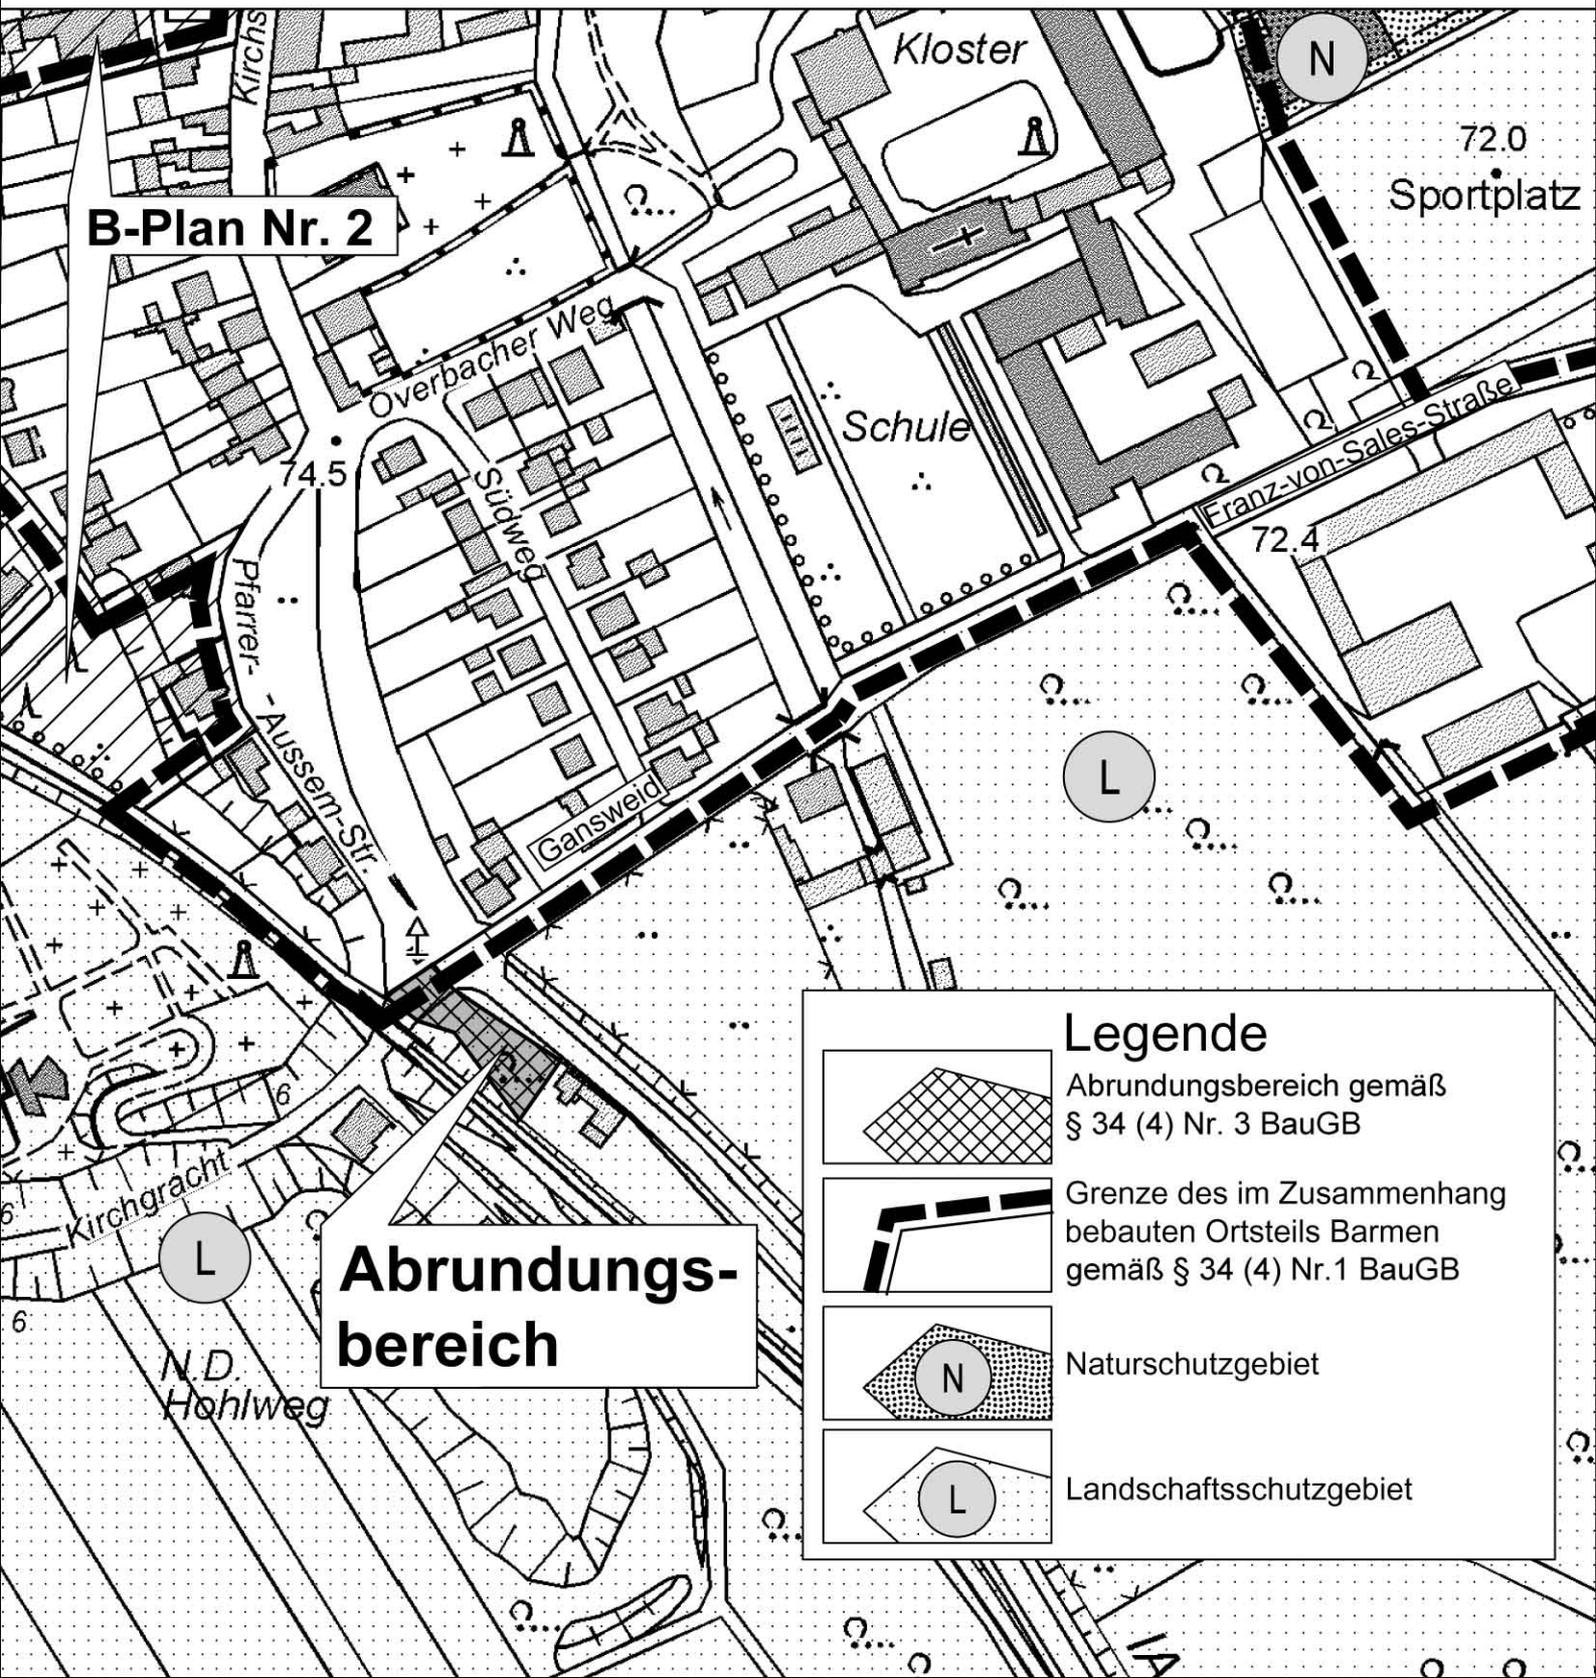


Anlage 1

zur 4. Abrundungssatzung des mit Satzung festgelegten, im Zusammenhang bebauten Ortsteils Barmen

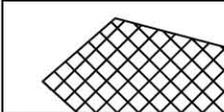
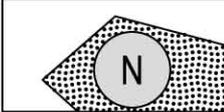
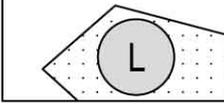
M 1 : 2.000



B-Plan Nr. 2

**Abrundungs-
bereich**

Legende

-  Abrundungsbereich gemäß § 34 (4) Nr. 3 BauGB
-  Grenze des im Zusammenhang bebauten Ortsteils Barmen gemäß § 34 (4) Nr.1 BauGB
-  Naturschutzgebiet
-  Landschaftsschutzgebiet