


Außenbereichssatzung gem. § 35 (6) BauGB JÜLICH " Am Rurdamm " Bereichsgrenzenplan

M 1 : 5.000

14.05.2012

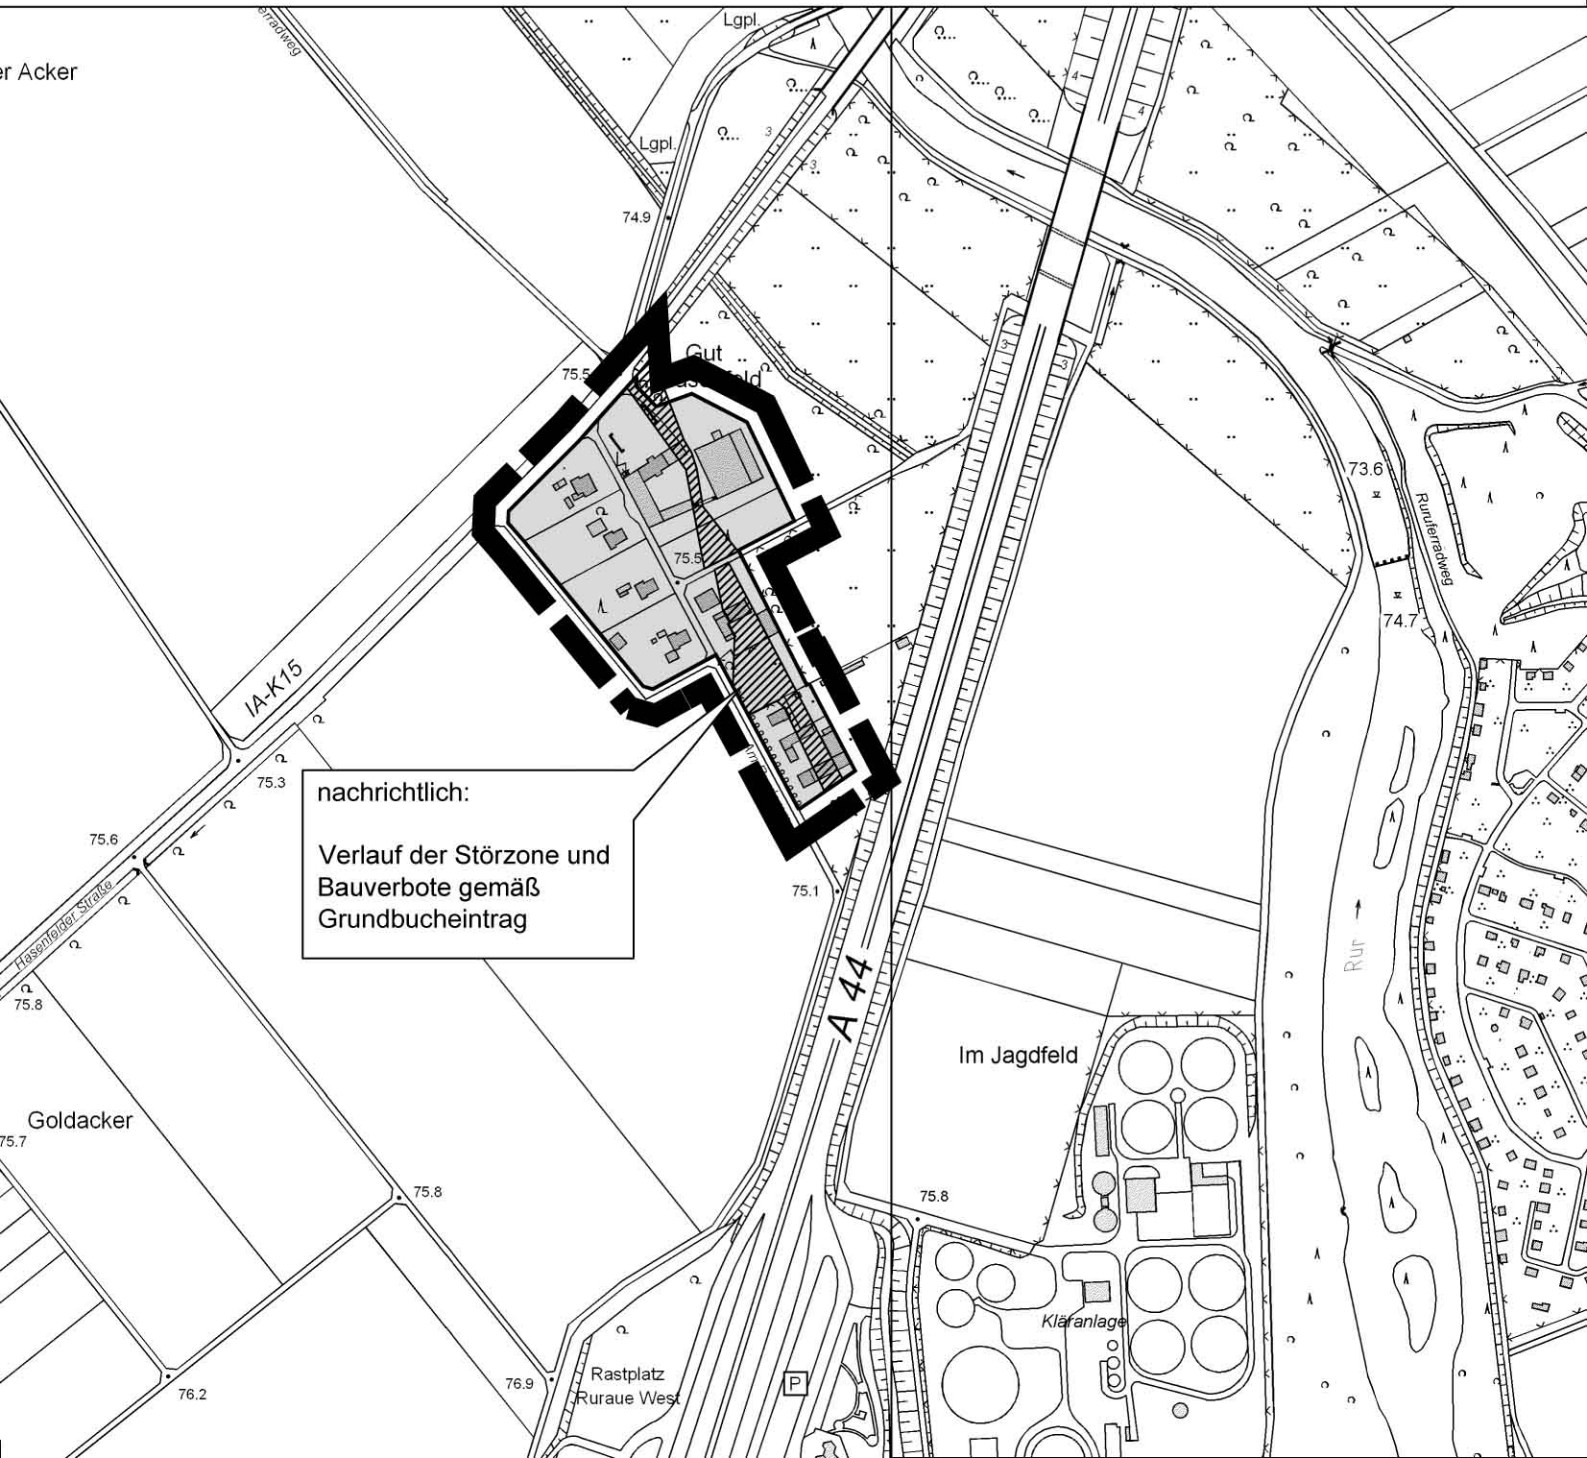

nachrichtlich:
Verlauf der Störzone und
Bauverbote gemäß
Grundbucheintrag