

Rechtsgrundlagen

Baugesetzbuch (BauGB) vom 31.07.2011
Baunutzungsverordnung (BauN VO) vom 23.01.1990
Planzeichenverordnung (Planz VO) vom 18.12.1990
Bauordnung NW (BauO NW) vom 01.06.2000
Gemeindeordnung NW (GO NW) vom 17.10.1994
Bekanntmachungsverordnung (Bekanntm VO) vom 01.10.1999
Jeweils in der zum Zeitpunkt des Aufstellungs-
beschlusses gültigen Fassung.

Gemäß §§ 1, 2 und 13 BauGB beschloss der Planungs-,
Umwelt- und Bauausschuss am


29.11.2011 die Aufstellung dieser
vereinfachten Bebauungsplanänderung. Ortsüblich
bekanntgemacht wurde dieser Beschluss am

16.12.2011

Jülich, den **01.06.2012**

Der Bürgermeister

gez. Stommel

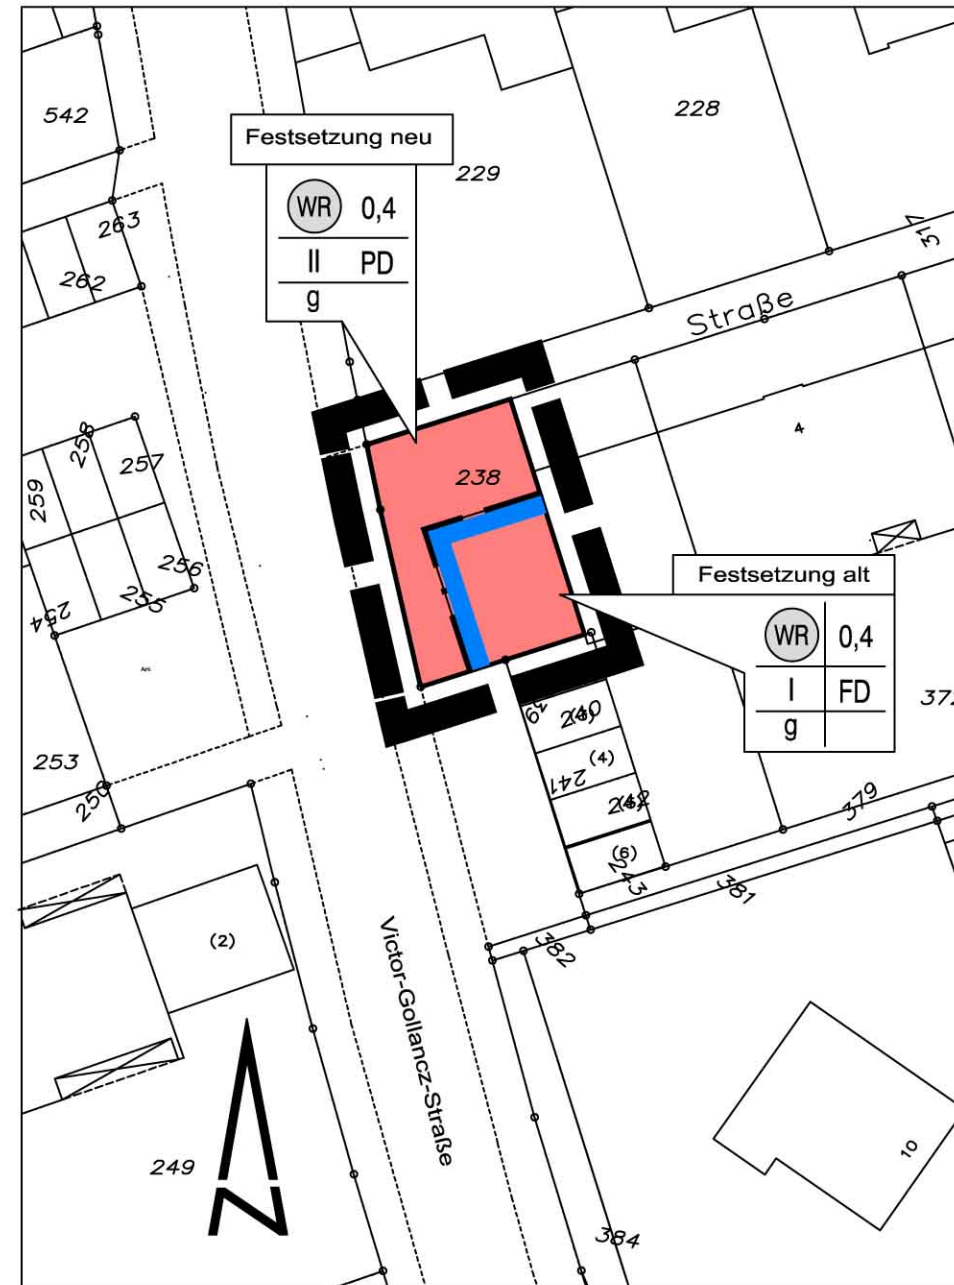


Legende

Art der baulichen Nutzung




Maß der baulichen Nutzung

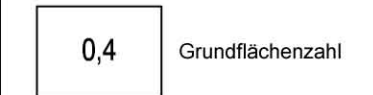

Bauweise, Baulinien, Baugrenzen



Sonstige Planzeichen

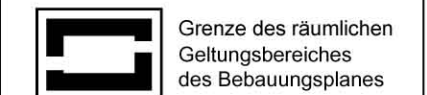

Nach Beschluss des Planungs-, Umwelt- und Bauaus-
schusses vom **29.11.2011** und
ortsüblicher Bekanntmachung vom
16.12.2011 hat die Bürgerbeteiligung gemäß
§ 3 (1) BauGB vom
02.01.2012 bis **03.02.2012**
einschließlich stattgefunden.

Jülich, den **01.06.2012**

Der Bürgermeister

gez. Stommel

Diese vereinfachte Bebauungsplanänderung wurde gemäß
§ 10 BauGB in Verbindung mit §§ 7 und 28 GO NW vom
Rat der Stadt Jülich als Satzung am
31.05.2012 beschlossen.

Jülich, den **01.06.2012**

Der Bürgermeister


gez. Stommel

Dieser Bebauungsplan ist mit der ortsüblichen
Bekanntmachung vom **10.08.2012**
rechtsverbindlich.

Jülich, den **20.08.2012**

Der Bürgermeister

gez. Stommel

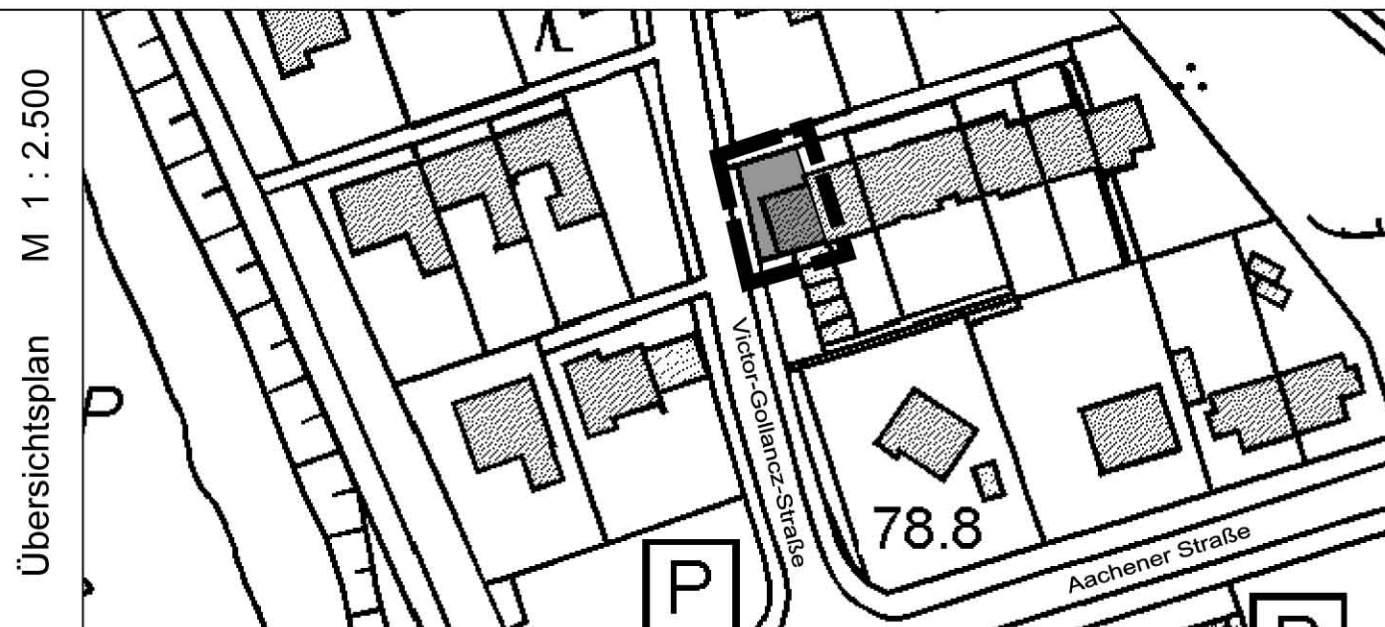

Stadt Jülich Der Bürgermeister Planungsamt

Bebauungsplan Nr. 59
" Victor-Gollancz-Straße "
6. vereinfachte Änderung

Maßstab M 1 : 500

14.10.2011