


Fotokopie der Stadt Jülich

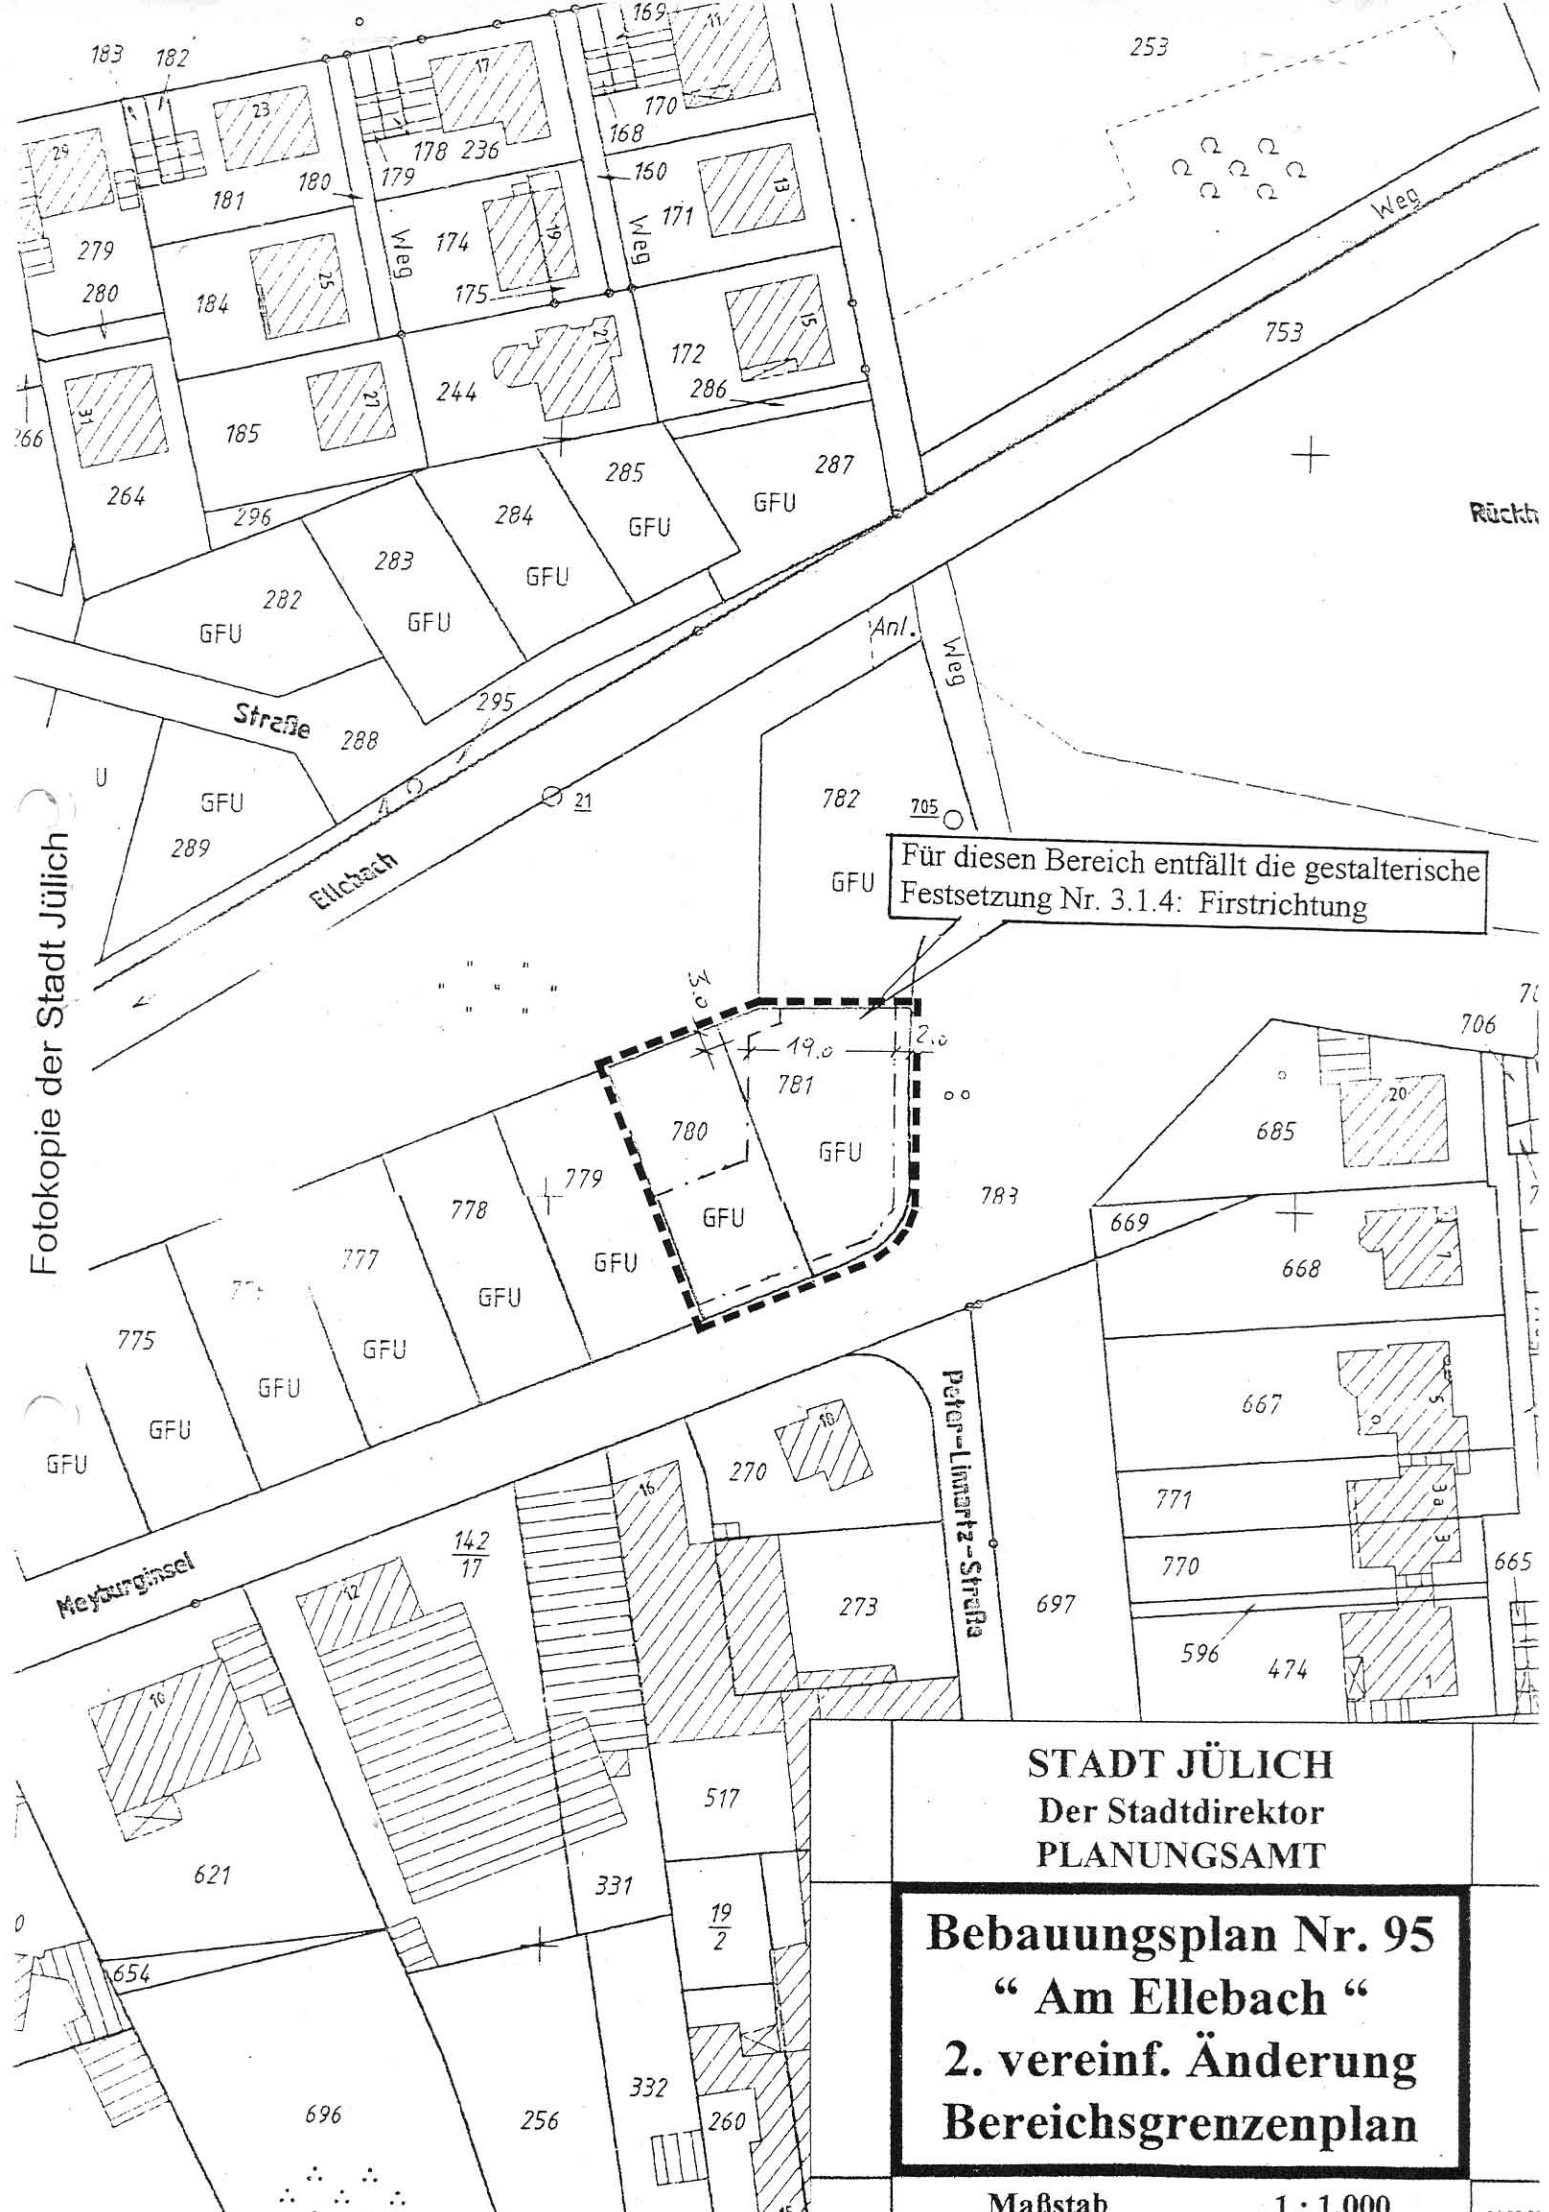

Für diesen Bereich entfällt die gestalterische Festsetzung Nr. 3.1.4: Firstrichtung

STADT JÜLICH
Der Stadtdirektor
PLANUNGSAMT

Bebauungsplan Nr. 95
“ Am Ellebach “
2. vereinf. Änderung
Bereichsgrenzenplan

Maßstab

1 : 1.000

14 09 oc