



### Rechtsgrundlagen

Baugesetzbuch ( BauGB ) vom  
01.01.2007  
Baunutzungsverordnung ( BauN VO ) vom  
23.01.1990  
Planzeichenverordnung ( Planz VO ) vom  
18.12.1990  
Bauordnung NW ( BauO NW ) vom  
01.06.2000  
Gemeindeordnung NW ( GO NW ) vom  
17.10.1994  
Bekanntmachungsverordnung ( Bekanntm VO )  
vom 01.10.1999

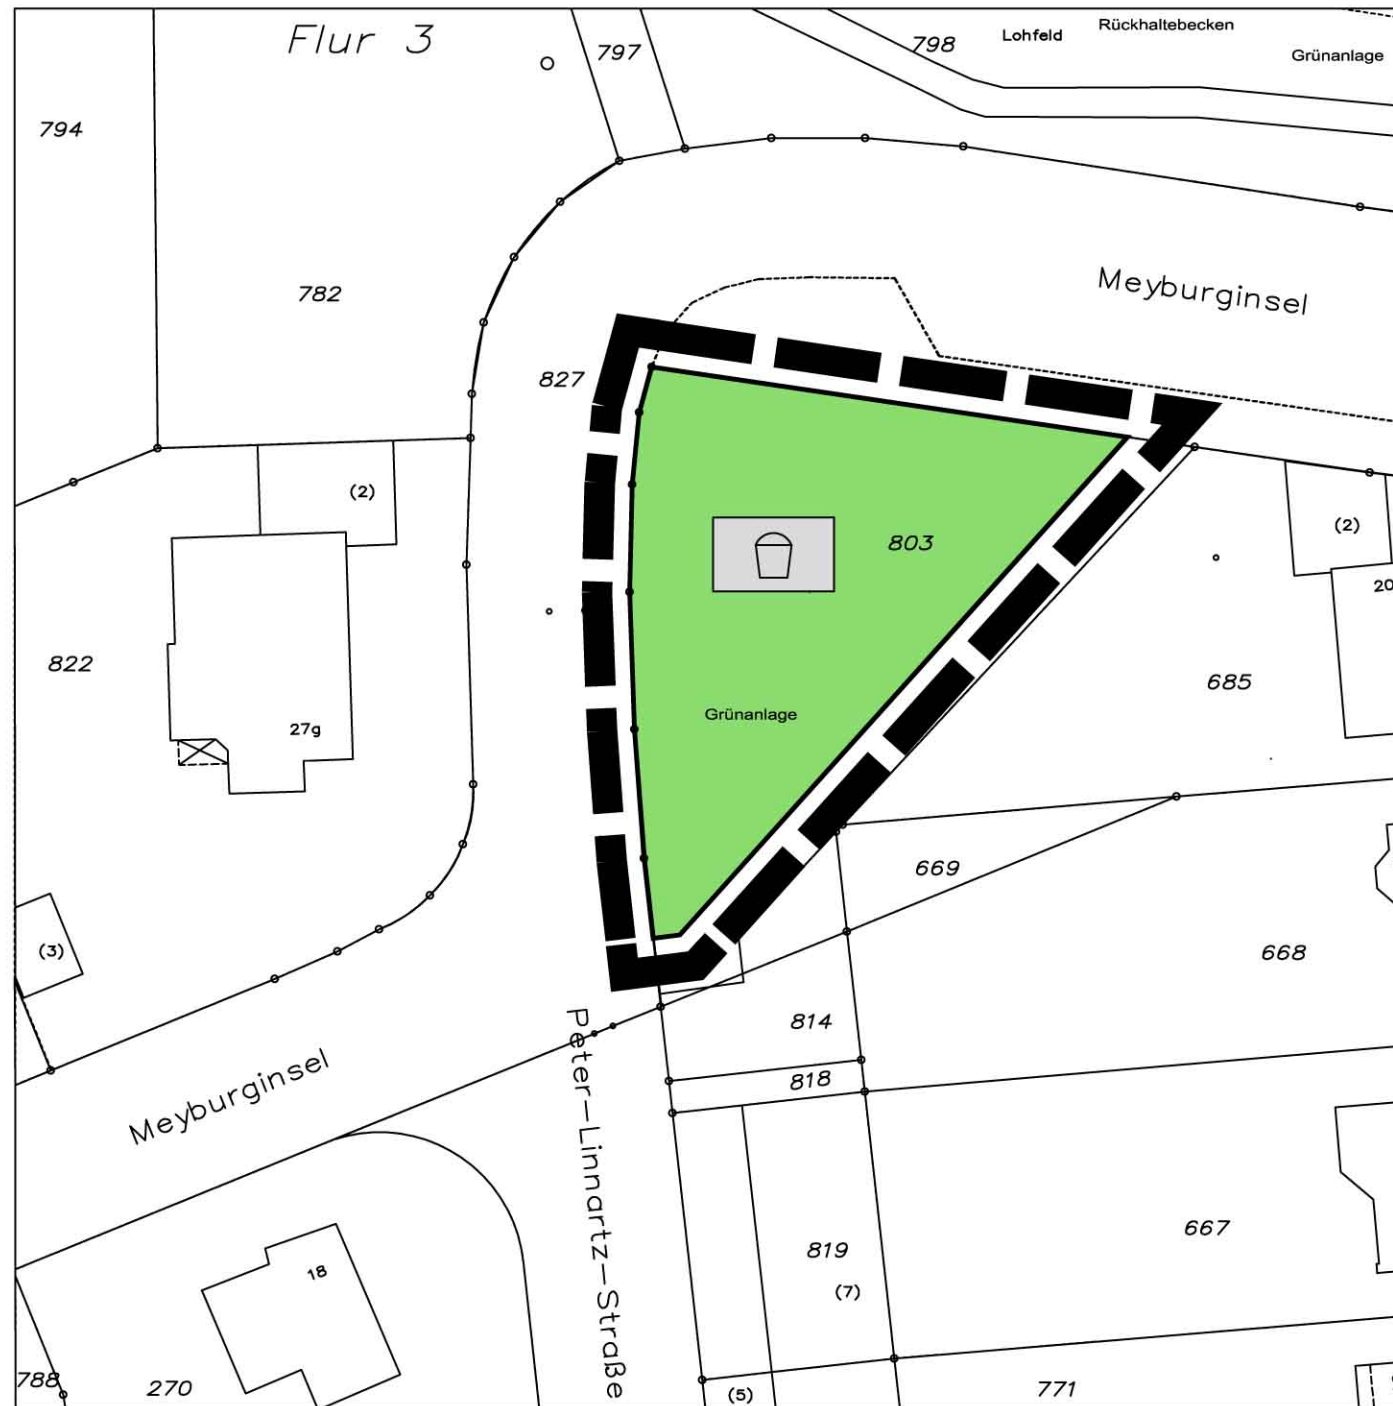

### Legende

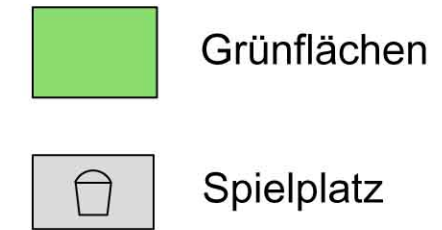

Gemäß §§ 1, 2 und 13 BauGB beschloss der Rat  
der Stadt Jülich per Dringlichkeitsentscheidung  
am

..... 06.07.1999 ..... die Aufstellung dieser  
vereinfachten Bebauungsplanänderung.  
Ortsüblich bekanntgemacht wurde dieser  
Beschluss am

..... 09.07.1999 .....

Jülich, den ..... 10.07.1999 .....

Der Bürgermeister

gez. : Nieveler

.....



Diese vereinfachte Bebauungsplanänderung  
wurde gemäß § 10 BauGB in Verbindung mit  
§§ 7 und 28 GO NW vom Rat der Stadt Jülich  
per Dringlichkeitsentscheidung als Satzung am

..... 06.07.1999 ..... beschlossen.

Jülich, den ..... 10.07.1999 .....

Der Bürgermeister

gez. : Nieveler

.....

Dieser Bebauungsplan ist mit der ortsüblichen  
Bekanntmachung vom ..... 09.07.1999 .....  
rechtsverbindlich.

Jülich, den ..... 10.07.1999 .....

Der Bürgermeister

gez. : Nieveler

.....

Es gelten die Textfestsetzungen und Hinweise vom  
Bebauungsplan Nr. 95 " Am Ellebach ".

Stadt Jülich  
Der Bürgermeister  
Planungsamt

## Bebauungsplan Nr. 95 " Am Ellebach " 1. vereinfachte Änderung

M = 1 : 500  
14.05.1999