


Satzung über die Grenzen für den im Zusammenhang bebauten Ortsteil Mersch

Lageplan M 1 : 5.000

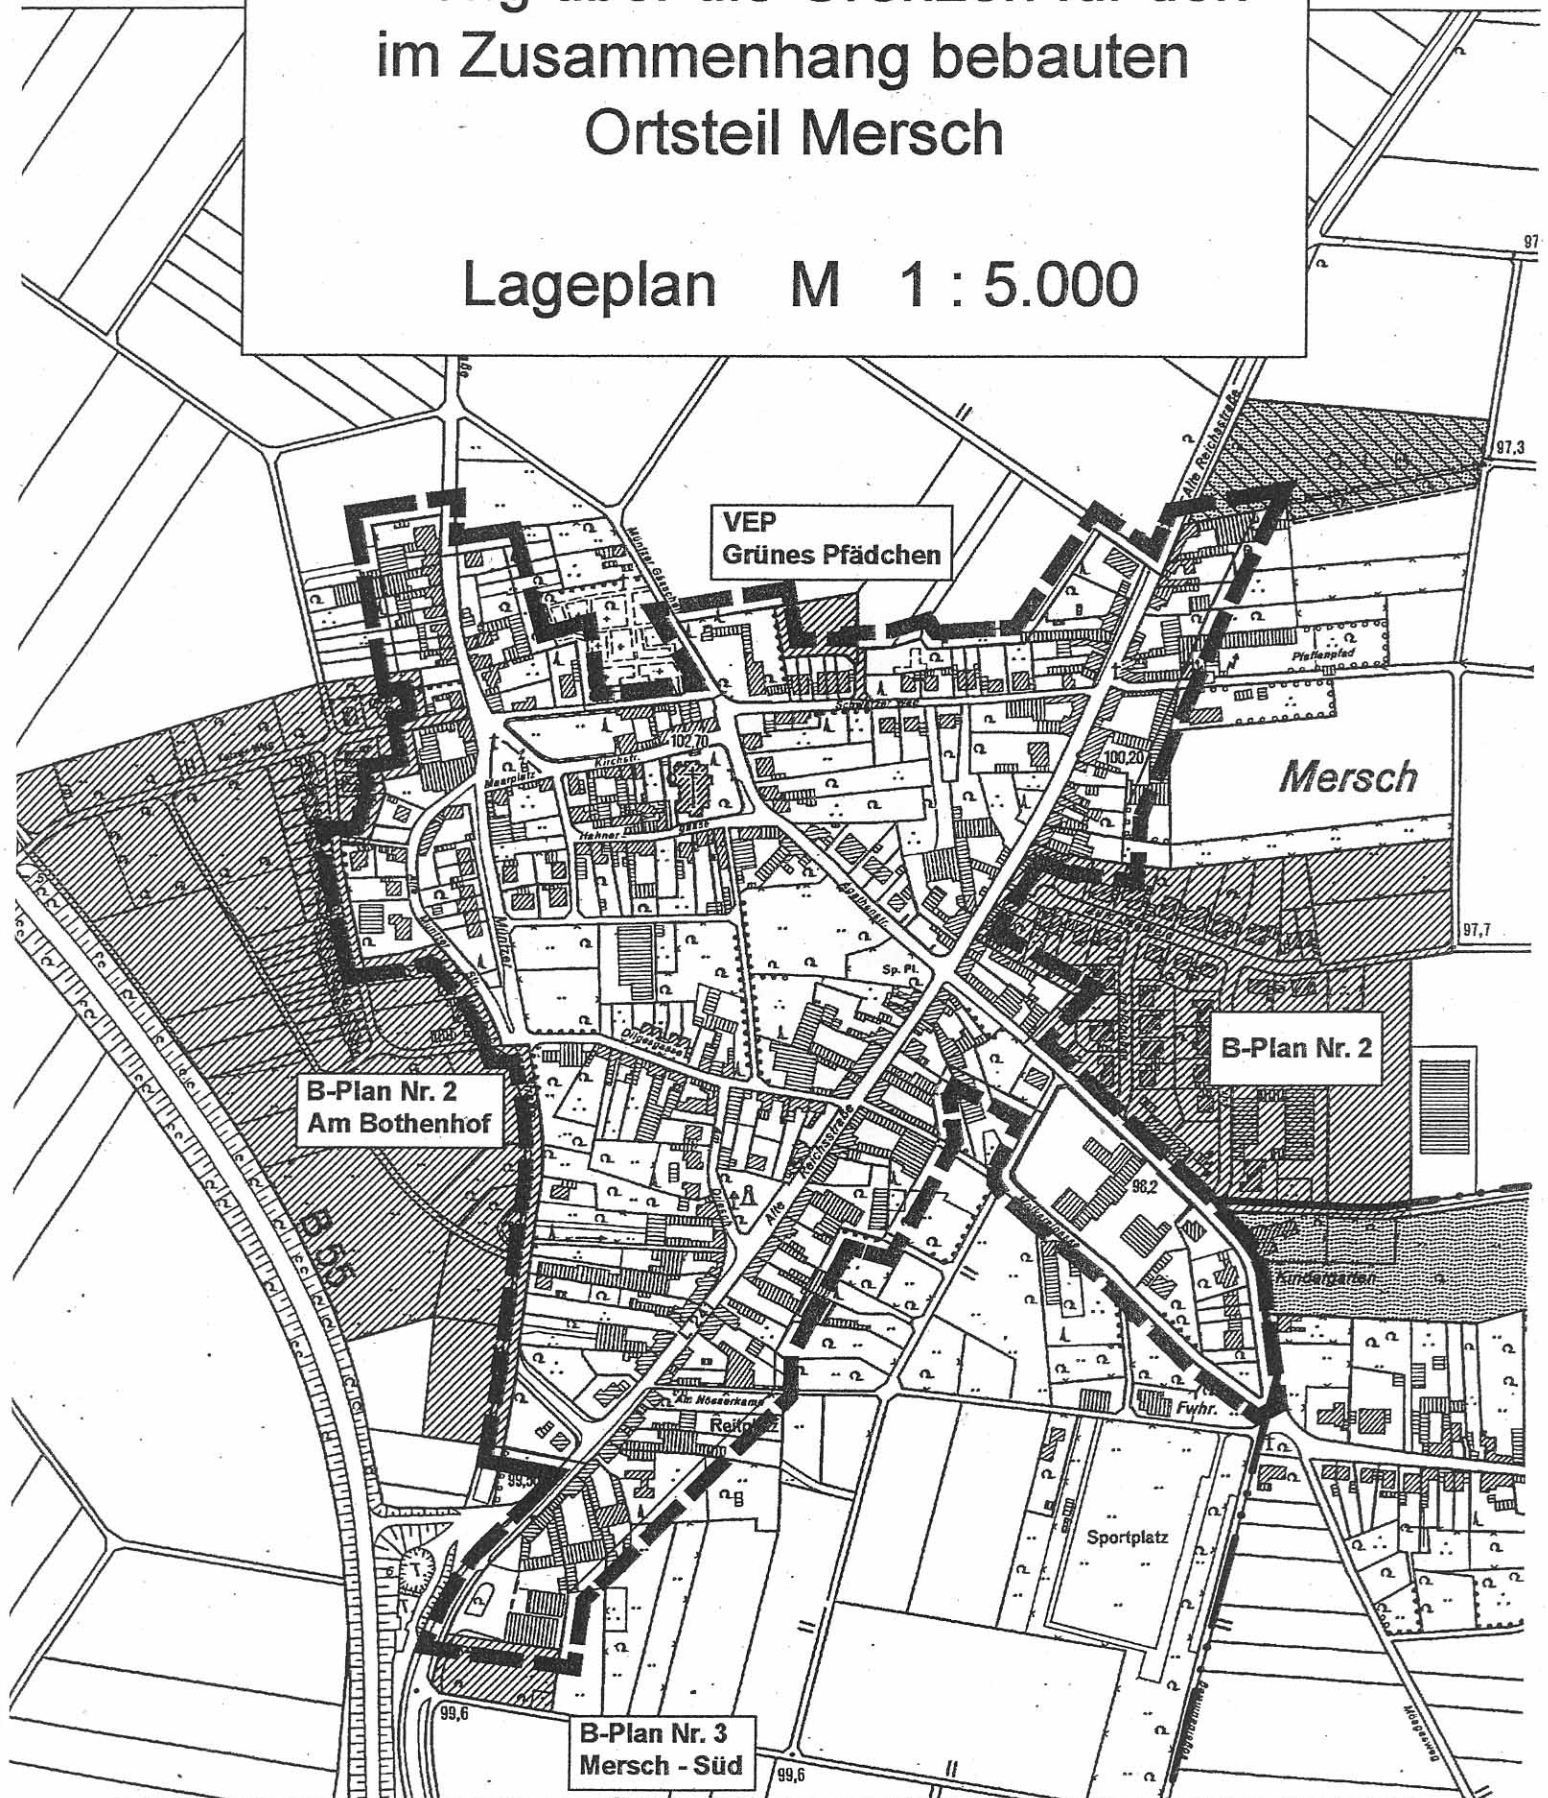


Legende



Grenze des im Zusammenhang bebauten Ortsteil Mersch gemäß § 34 Abs. 4 Nr. 1 BauGB



Bereich gemäß § 30 BauGB

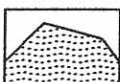

Landschafts-
schutzgebiet



Landschafts-
bestandteil



Gemarkungs-
grenze