


Satzung über die Grenzen für den im Zusammenhang bebauten Ortsteil Pattern


Lageplan M 1 : 5.000

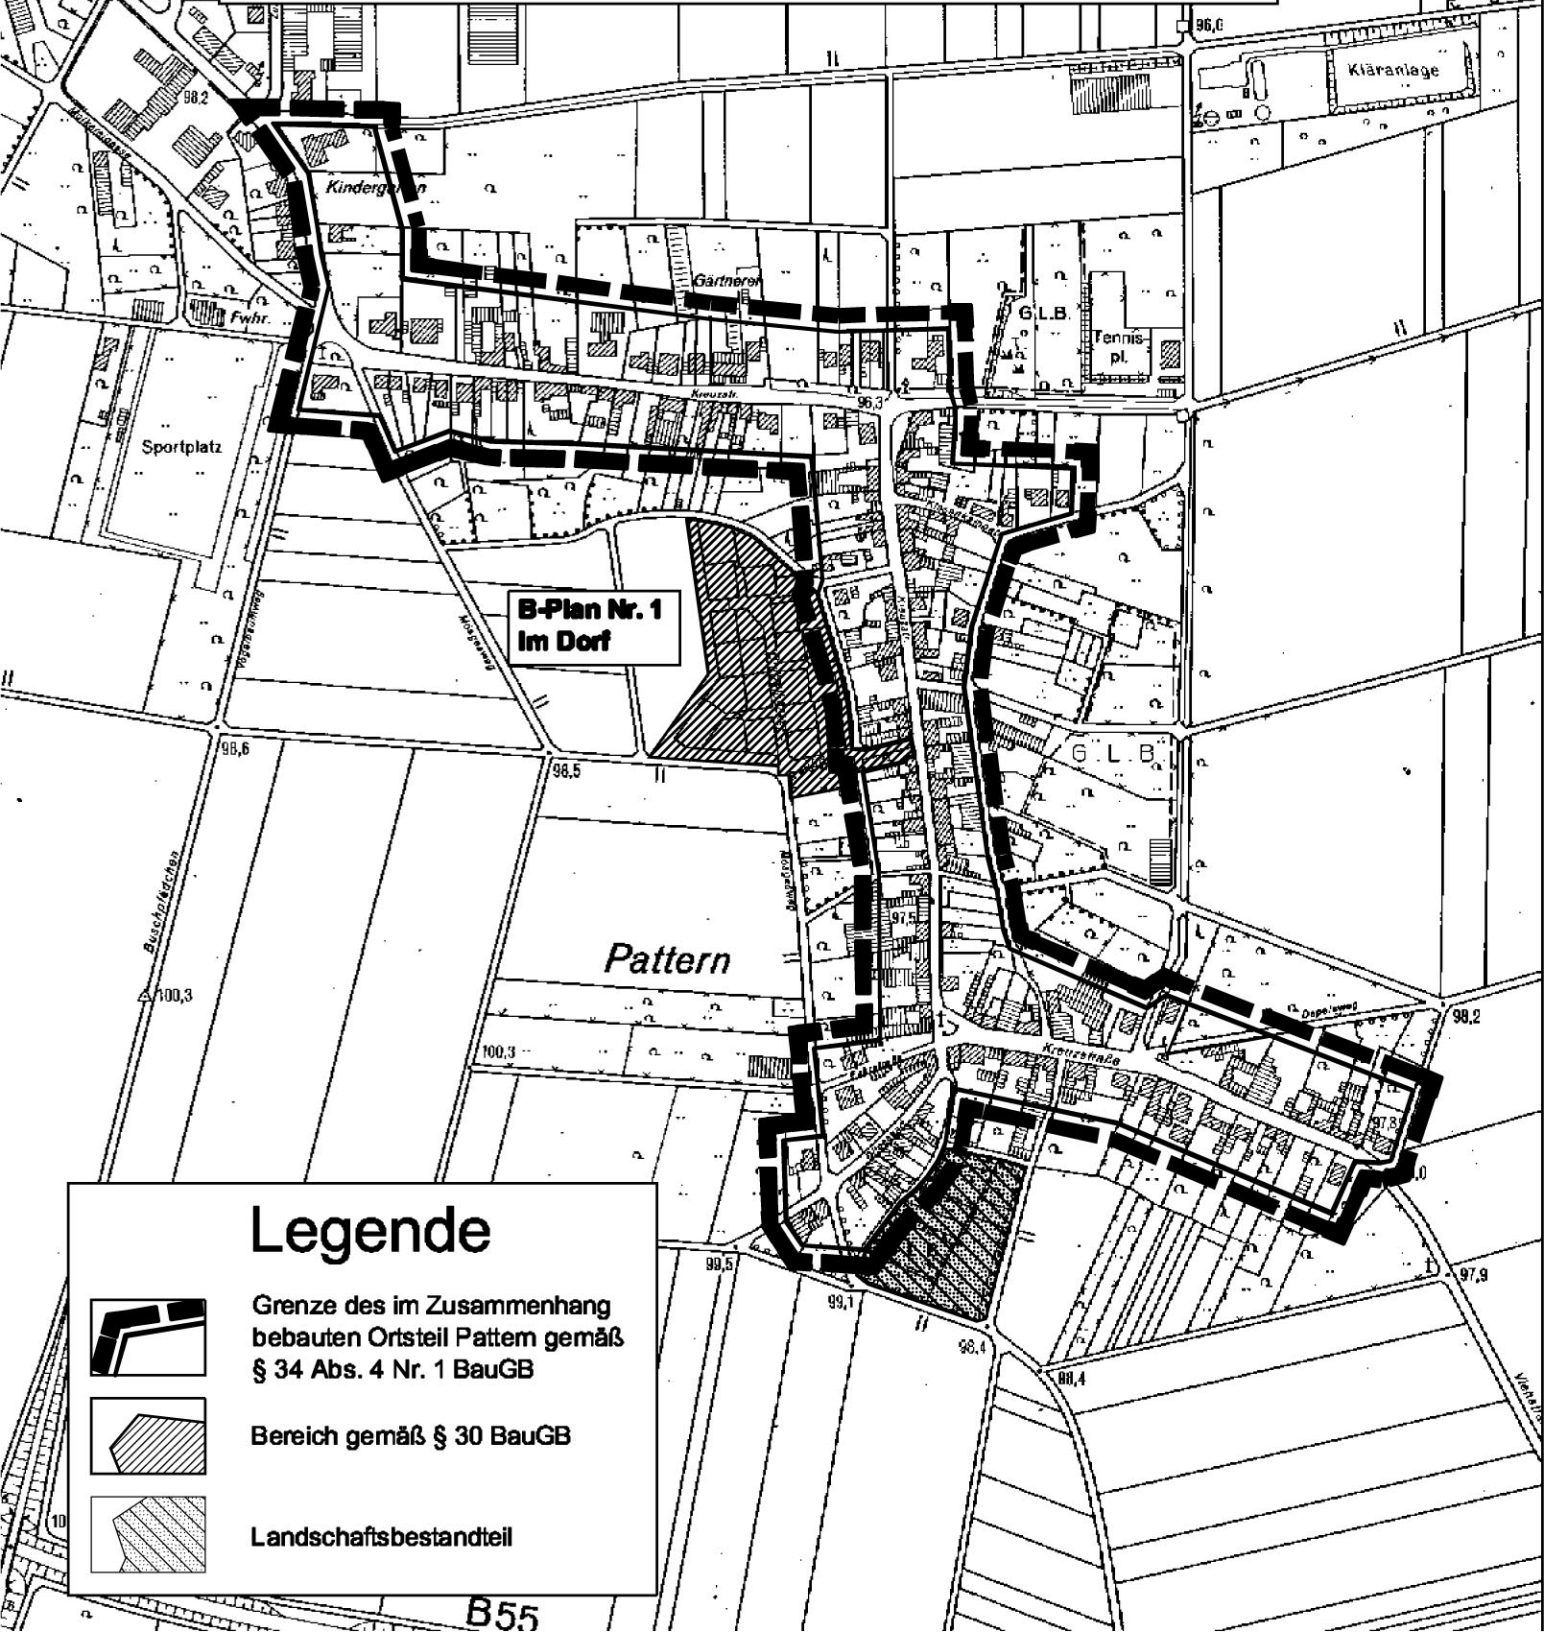


Legende



Grenze des im Zusammenhang
bebauten Ortsteil Pattern gemäß
§ 34 Abs. 4 Nr. 1 BauGB

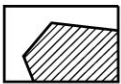

Bereich gemäß § 30 BauGB

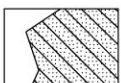

Landschaftsbestandteil

B55