


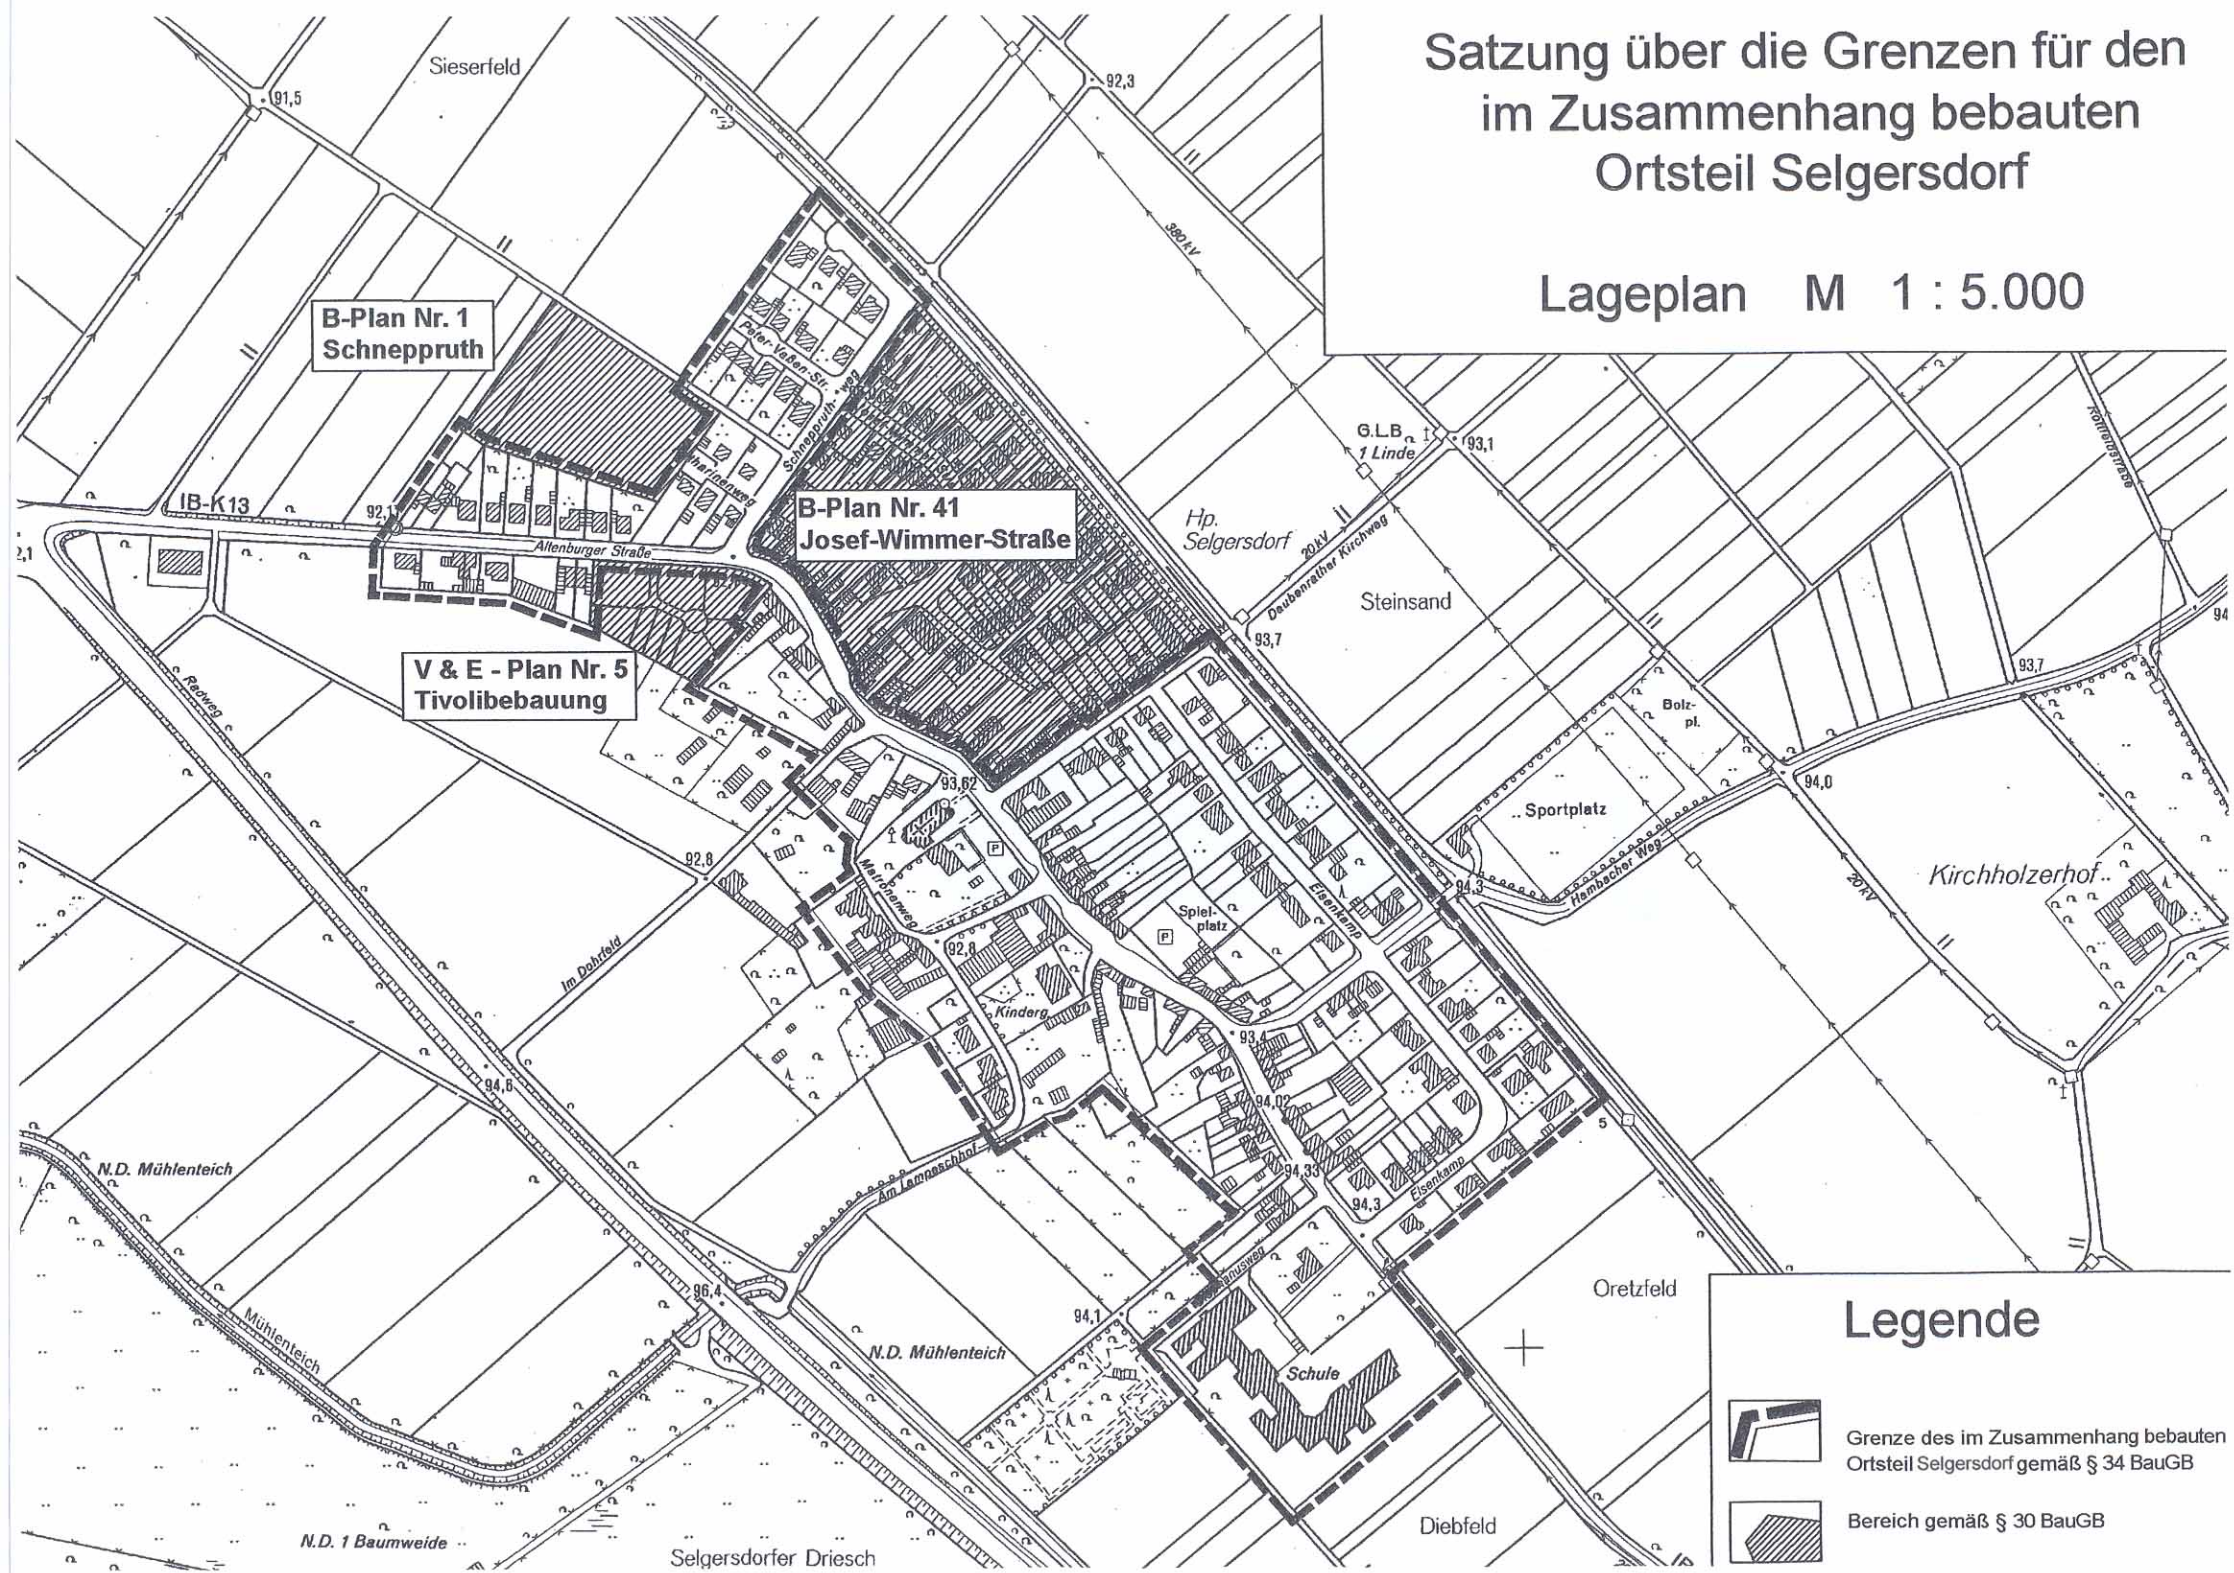

Satzung über die Grenzen für den im Zusammenhang bebauten Ortsteil Selgersdorf

Lageplan M 1 : 5.000



Legende

-  Grenze des im Zusammenhang bebauten Ortsteil Selgersdorf gemäß § 34 BauGB
-  Bereich gemäß § 30 BauGB