


**STADT JÜLICH**  
 Der Stadtdirektor  
 Planungsamt

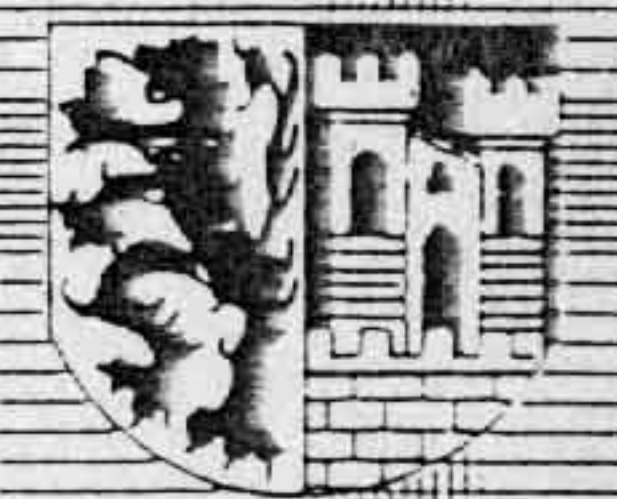

Objekt: B-PLAN WELLDORF NR. 3 "RUTHMACHERSTRASSE" 1. VEREINFACHTE ÄNDERUNG		Plan - Datum 14.1.99
Plan: BEREICHSGRENZEN PLAN		Maßstab 1:500
Zeichner	Geändert, Ergänzt	Plan Nr.
Bearbeiter		
Amtsleiter		
Baudozernent		