


Satzung über die Grenzen für den im Zusammenhang bebauten Ortsteil Welldorf

Lageplan M 1 : 5.000

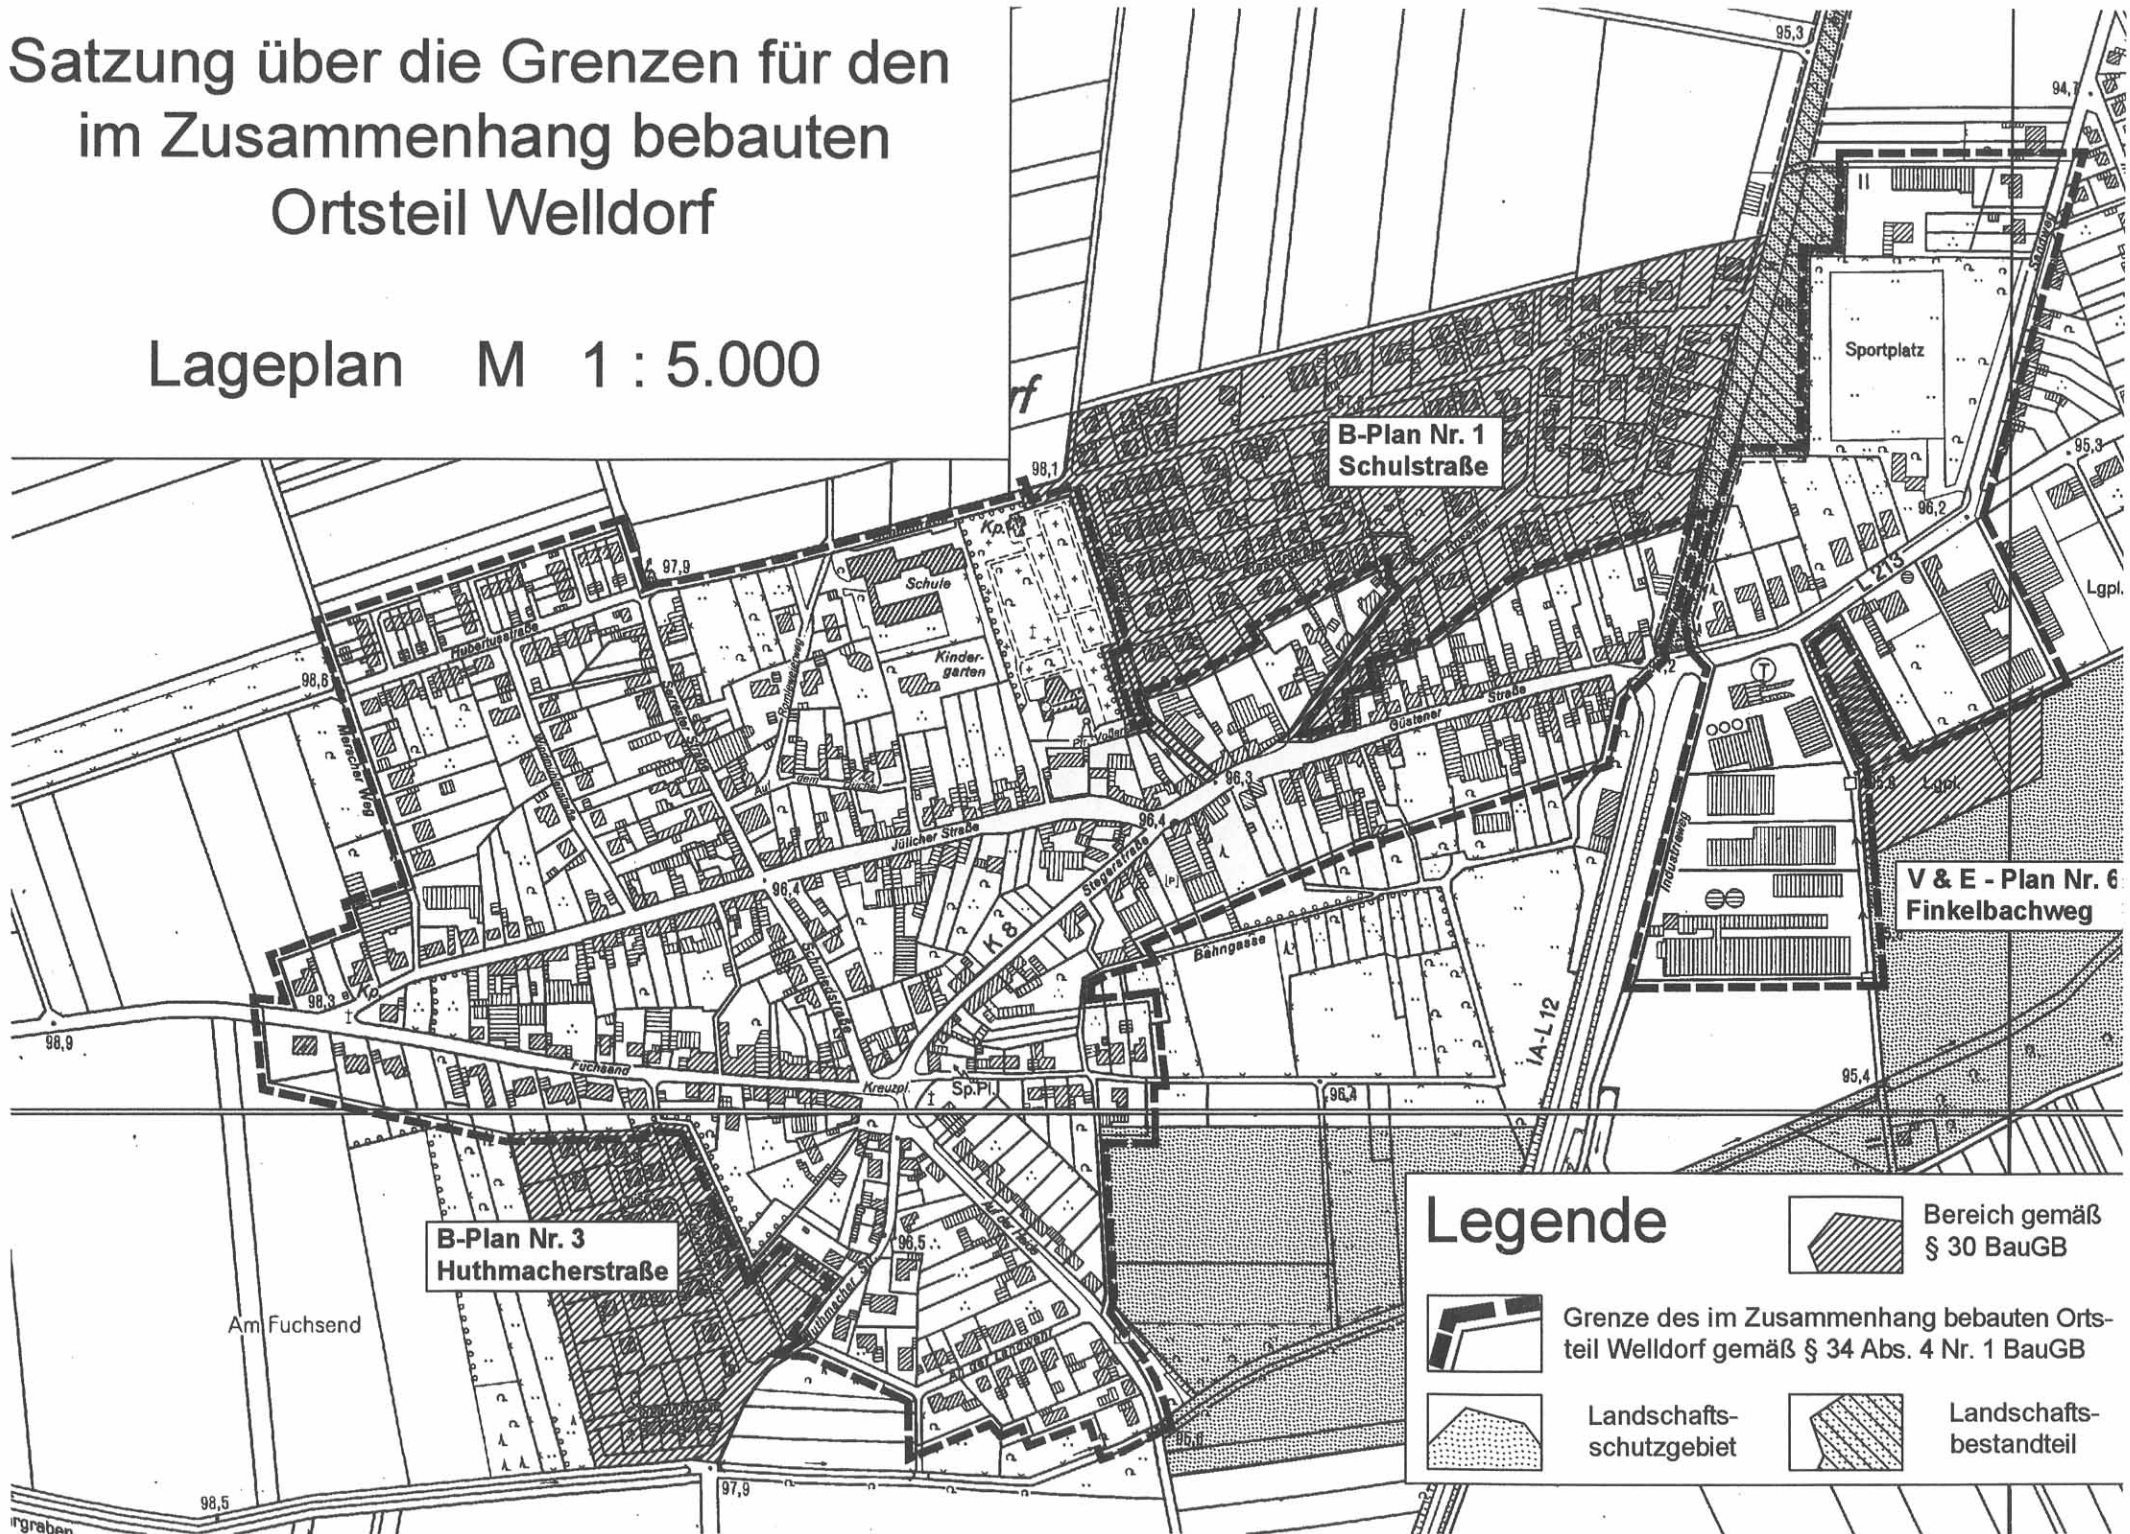

Legende

-  Bereich gemäß § 30 BauGB
-  Grenze des im Zusammenhang bebauten Ortsteil Welldorf gemäß § 34 Abs. 4 Nr. 1 BauGB
-  Landschaftsschutzgebiet
-  Landschaftsbestandteil