
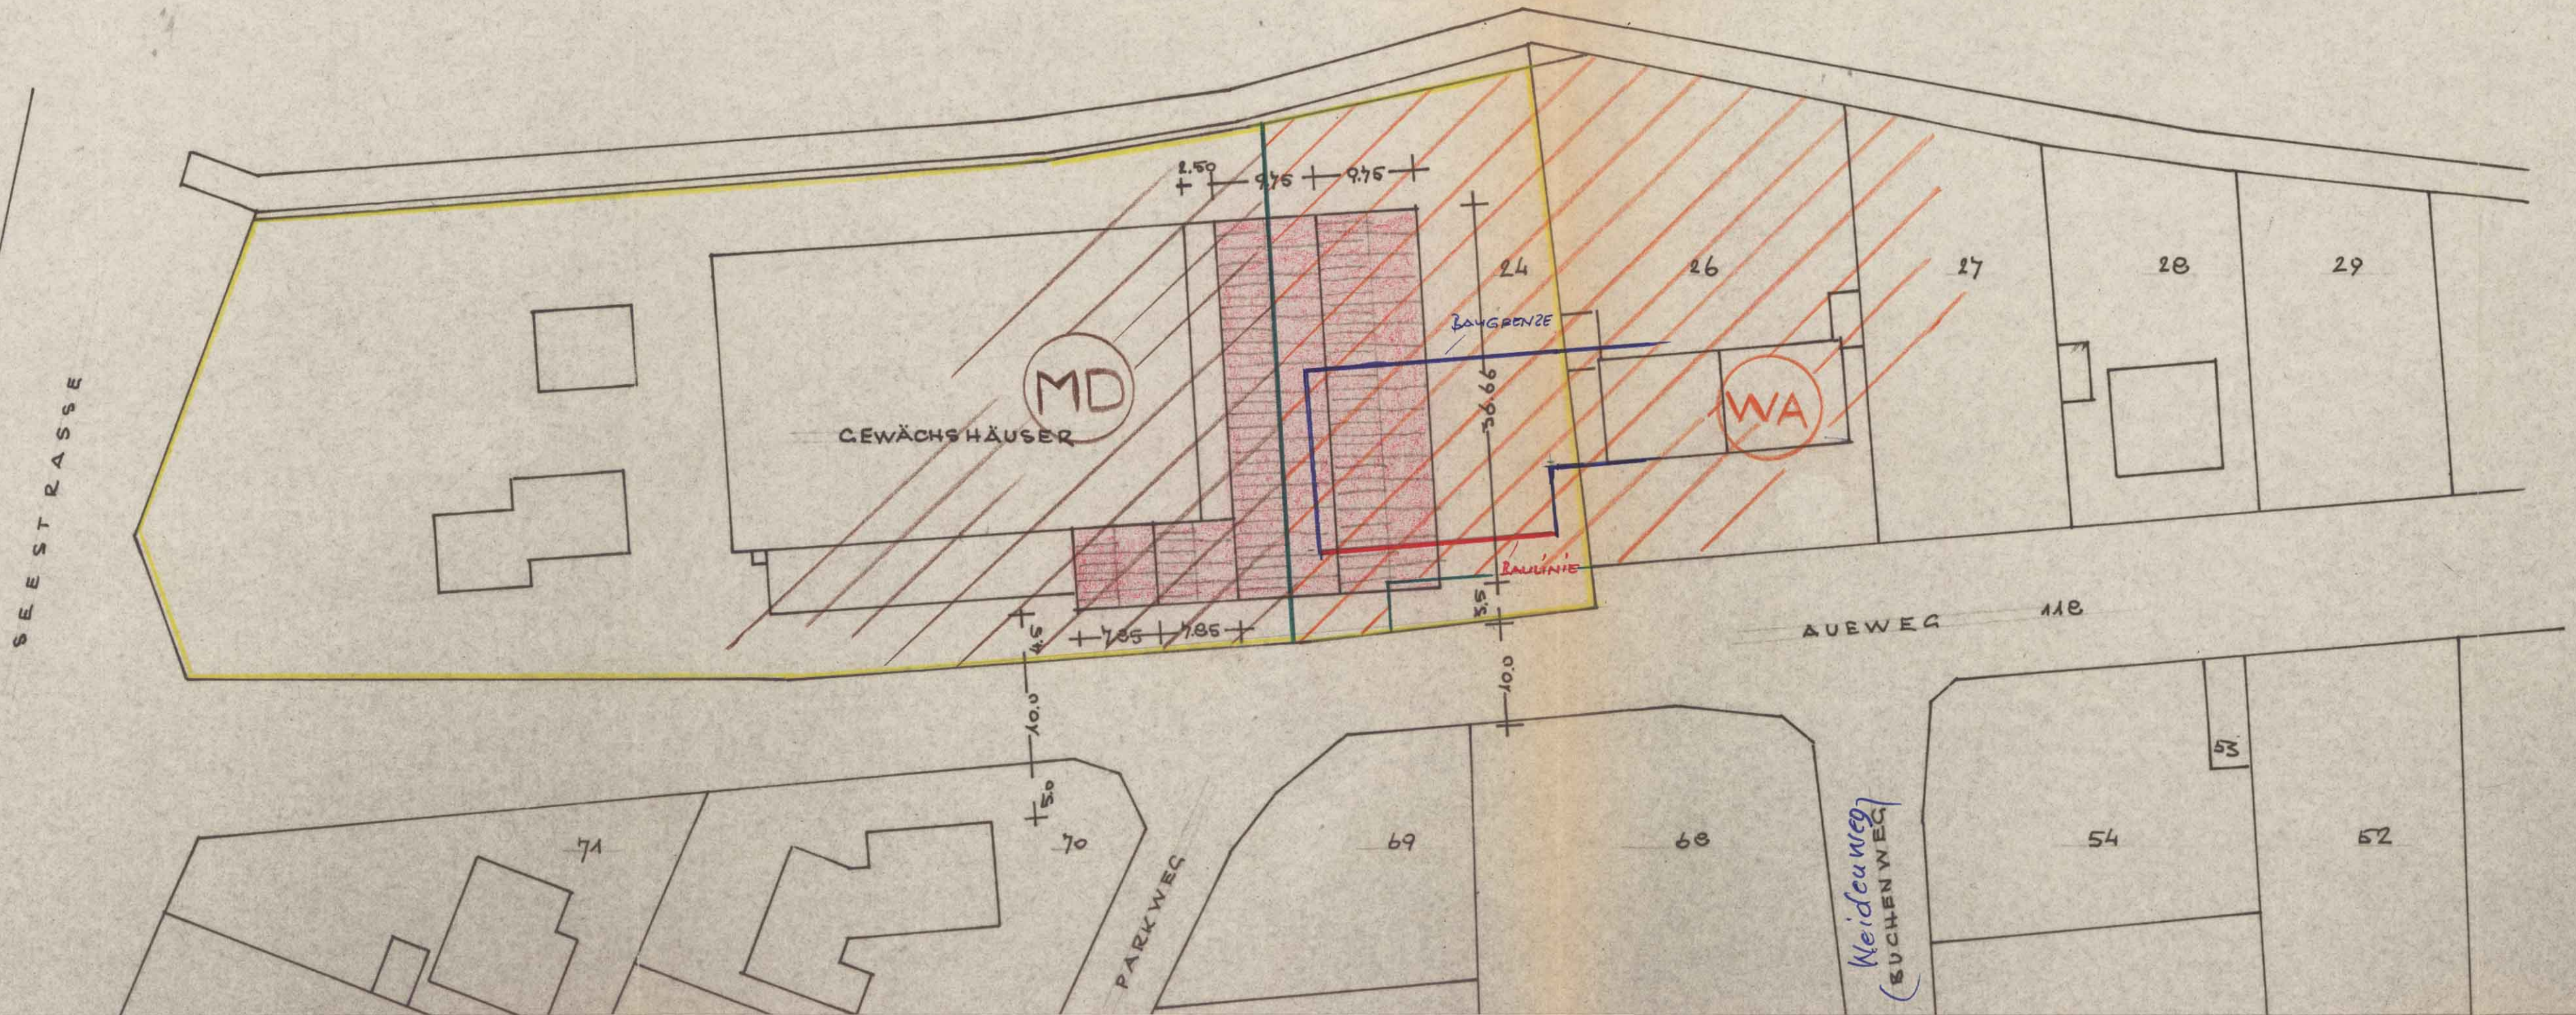


KREIS
 GEMEINDE
 GEMARKUNG
 LIEG. BUCH
 GRUNDBUCH
 BLATT
 FLUR
 FLURSTÜCK

DÜREN
 JÜLICH
 BARMEN
 368
 BARMEN
 0349
 13
 24

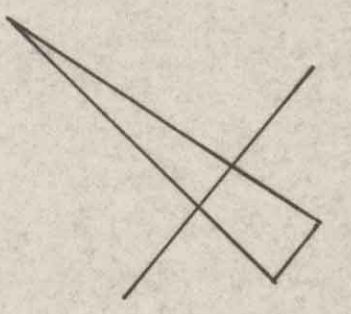

ERWEITERUNG
 GEWÄCHSHÄUSER
 GÄRTNEREI

JÜLICH-BARMEN AUEWEG
 LAGEPLAN MASSTAB 1:500
 JÜLICH 4. OKTOBER 1973
 DER ARCHITEKT SDA

HEINZ JOSEF WERTH
 ARCHITECT - BDA
 JÜLICH, FEERNWEG 2054