



Anlage 1
zur 3. Abrundungssatzung des mit
Satzung festgelegten, im Zusammenhang
bebauten Ortsteils Mersch
M 1 : 1.000

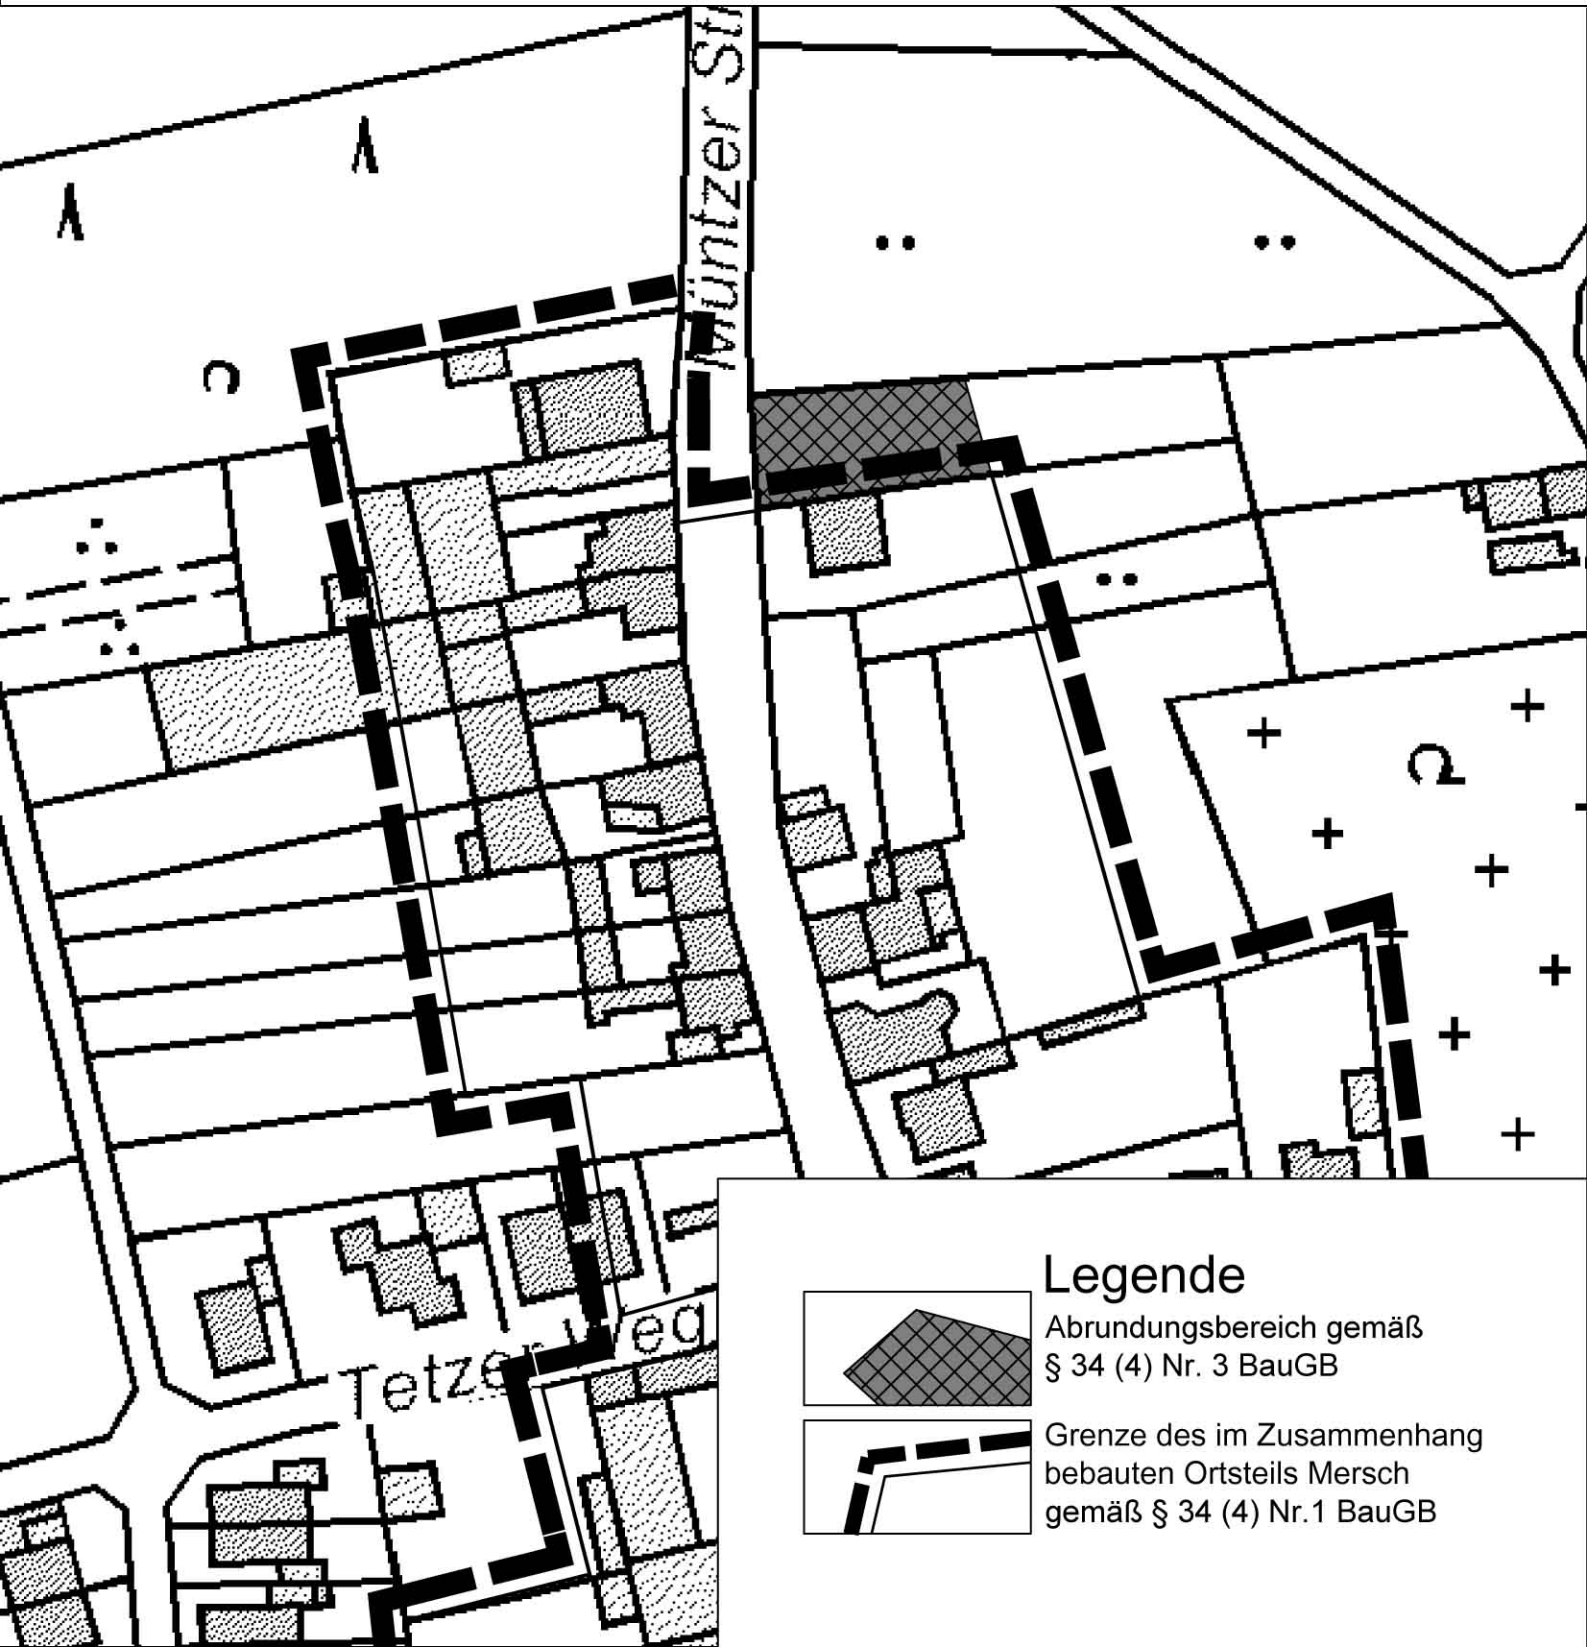

Legende

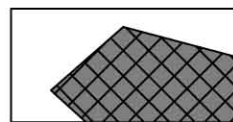

Abrundungsbereich gemäß
§ 34 (4) Nr. 3 BauGB



Grenze des im Zusammenhang
bebauten Ortsteils Mersch
gemäß § 34 (4) Nr.1 BauGB