

AUSGLEICHSFACHE

270qm FELDGEHÖLZ

BODENSTÄNDIGE LAUBGEHÖLZE



(HAINBUCH, FELDHORN, HARTRIEGEL, HUNDROSE
WINTERLINDE, PFLANZABSTAND 1.0-1.5m) 4REIG.

6 BÄUME (4.0m ABSTAND)

GEMEINDE : JÜLICH
GEMARKUNG : MERSCH
FLUR : 8

WR II 0.4 0.8
o SD 35-45°

	Reines Wohngebiet
	Ausgleichsfläche
	Straßenverkehrsfläche
	Straßenbegrenzungslinie
	Baugrenze

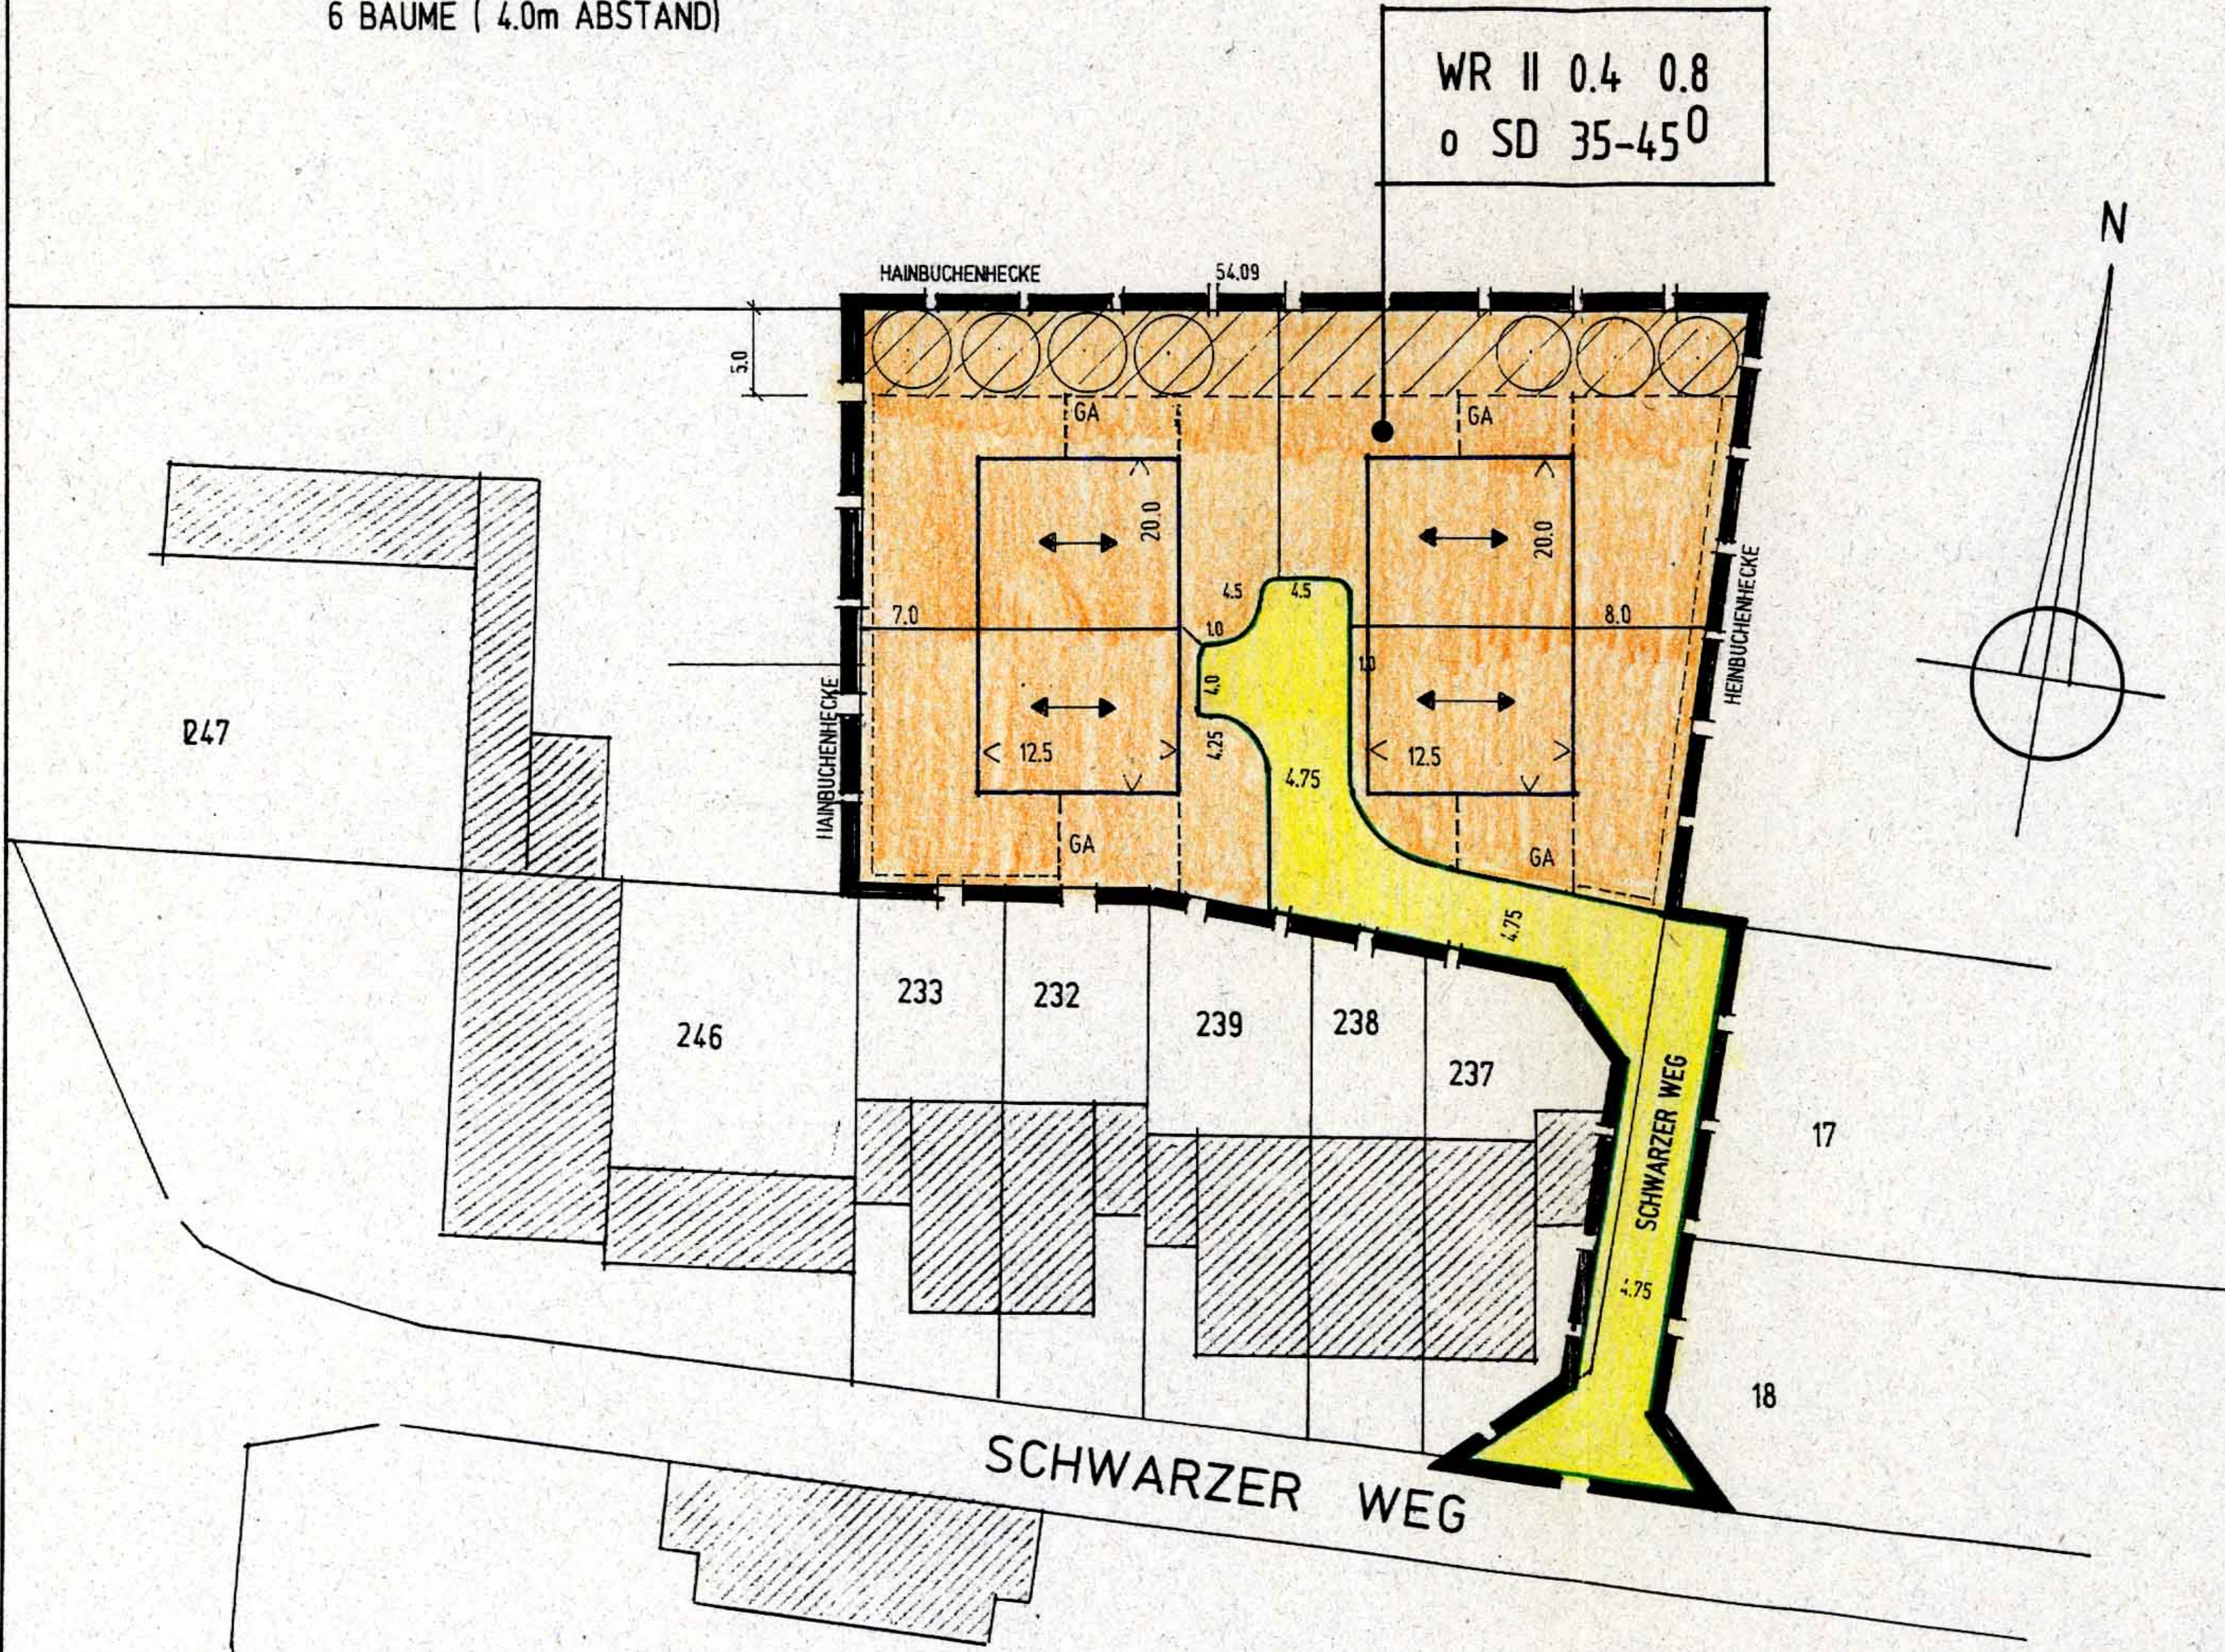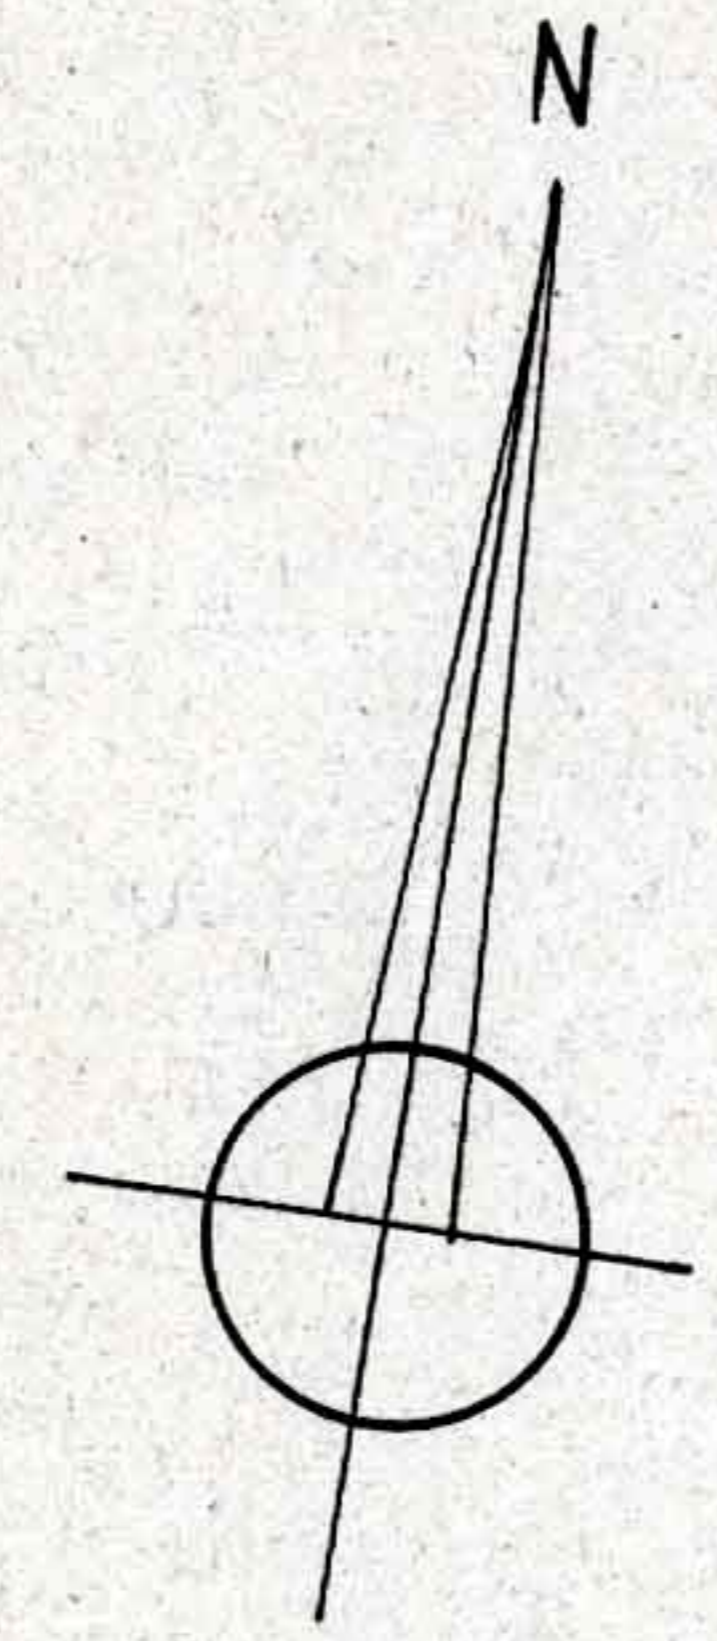

**VORHABEN UND
ERSCHLIESSUNGSPLAN**

WOHNGEBIET "GRÜNES PFÄDCHEN" MERSCH

M. : 1:500

ARCHITEKT UND
BAUHERR : DIPL.ING. W. GIBBELS
KETTELSTRASSE 10
52134 HERZOGENRATH

HERZOGENRATH, DEN 25.01.2000