


# Flur 3

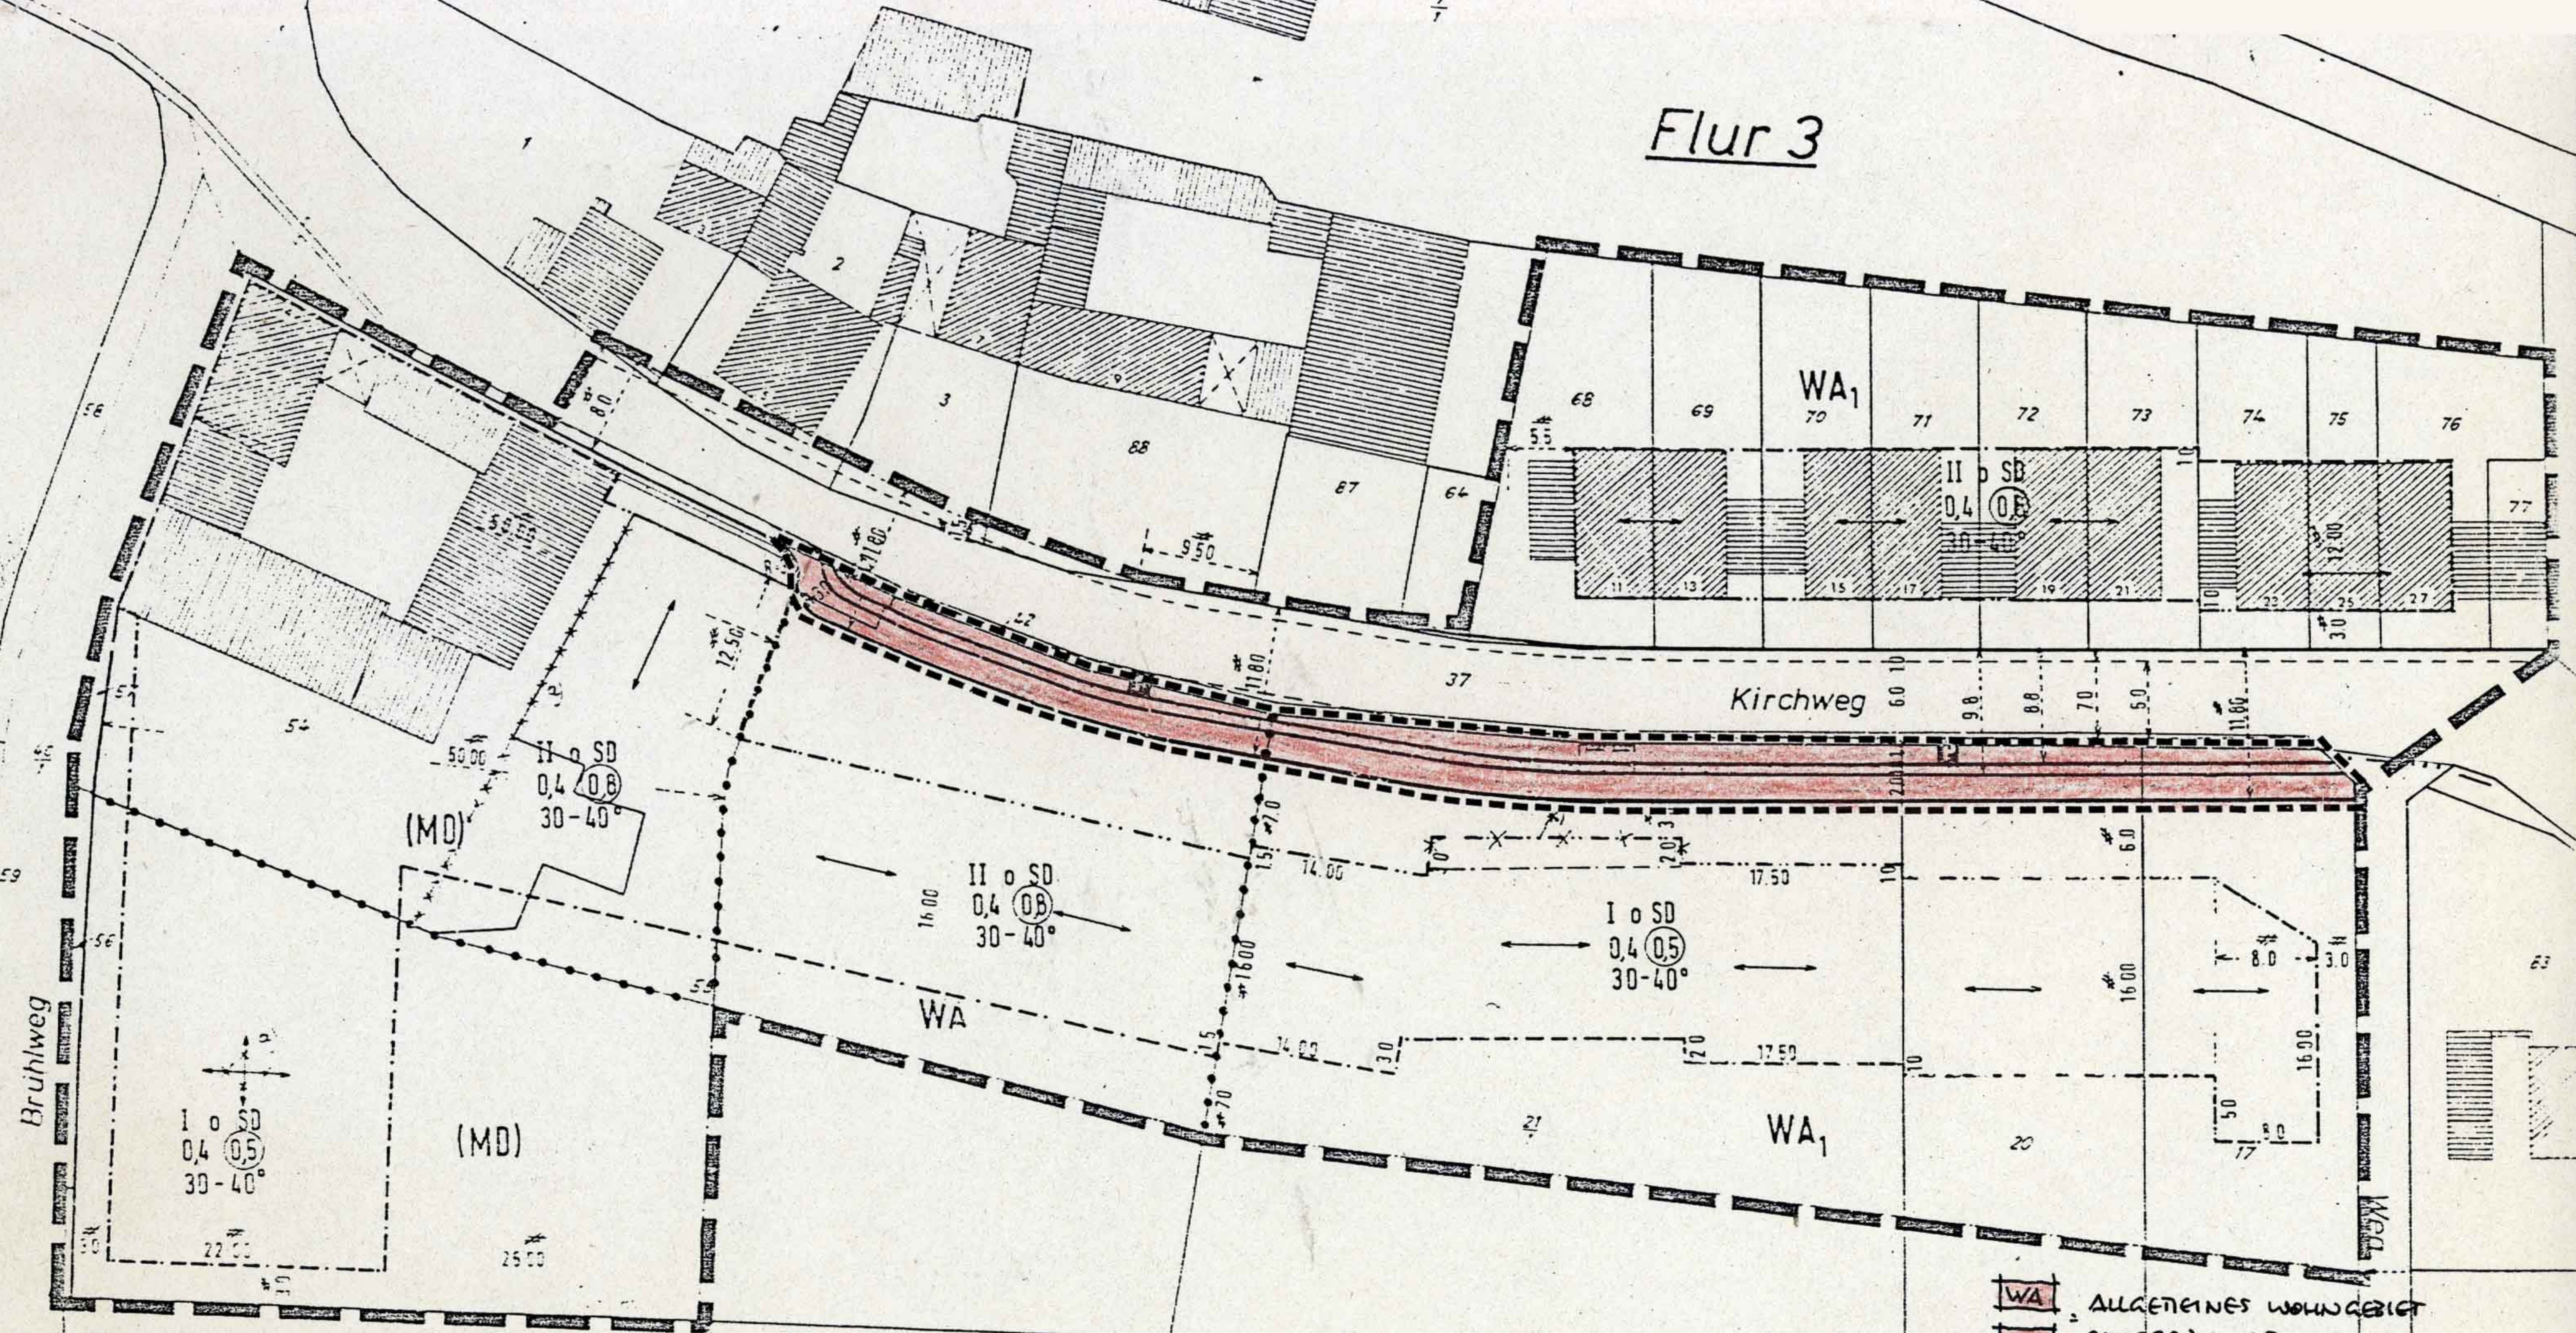

WA ALLGEMEINES WOHNGEBIET  
WA1 Gem § 9(1) Nr. 1 BauV 68

--- BEREICHSGRENZE  
 --- ÄNDERUNGSBEREICH

Dieser Plan hat in der Sitzung  
 des **Stadtrat**-Ausschusses  
 am **12.10.1994** vorgelegen.

Dieser Plan hat in der Sitzung  
 des **Haupt**-Ausschusses  
 am **11.10.1994** vorgelegen.

Dieser Plan hat in der Sitzung  
 des **Planungs**-Ausschusses  
 am **07.09.1994** vorgelegen.

<b>STADT JÜLICH</b>		
Der Stadtdirektor Planungsamt		
Objekt: <b>NERDENHAUSEN ZP. 1</b>		Plan - Datum
1. VERGÄNDRUNG		14.8.94
Plan: <b>ÄNDERUNGSBEREICH</b>		Maßstab
		1:500
Zeichner	AS	Geändert, Ergänzt
Bearbeiter	AS	
Amtsleiter		
Baudezernent		
		Plan Nr.